


■ 301・302会議室

連結／口の字形式 60名

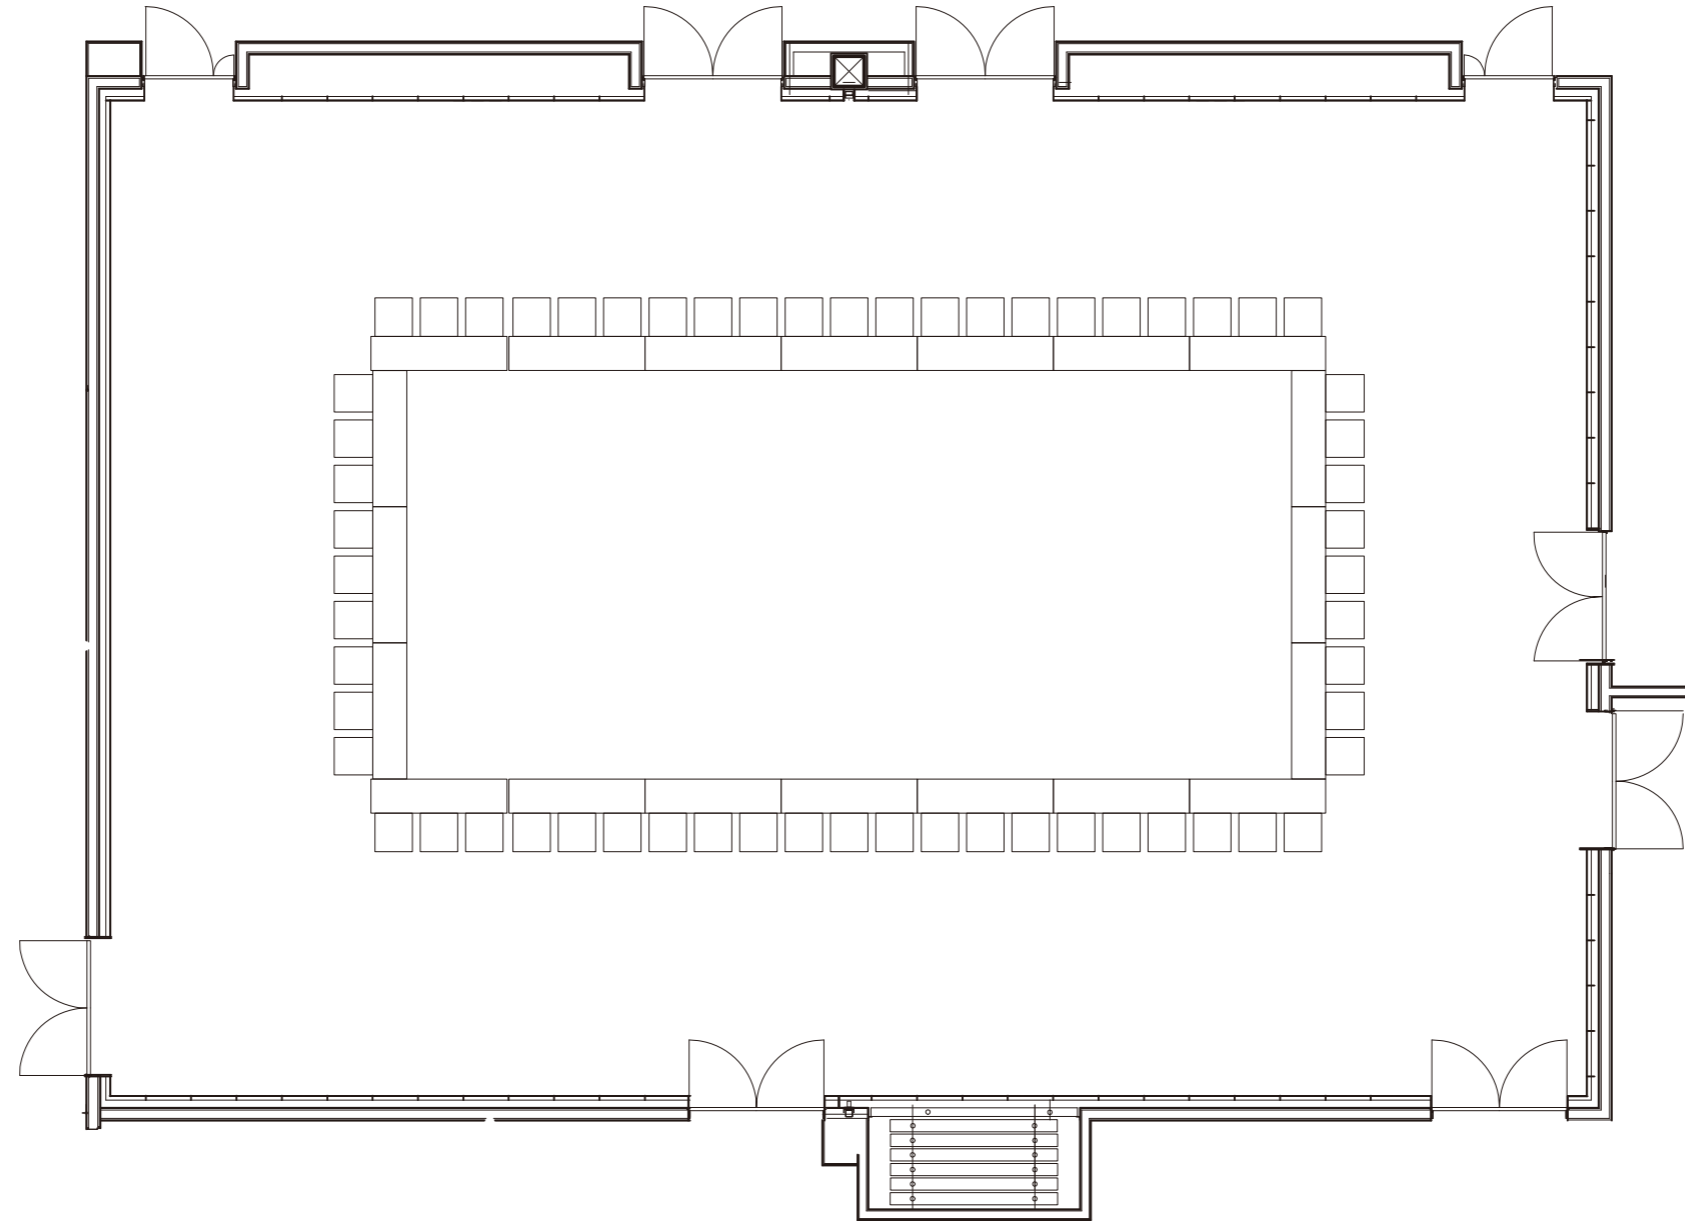

Scale=A3 1/100