


■ コンベンションホール A

ホールA-1 横配置分割シアター形式 360名

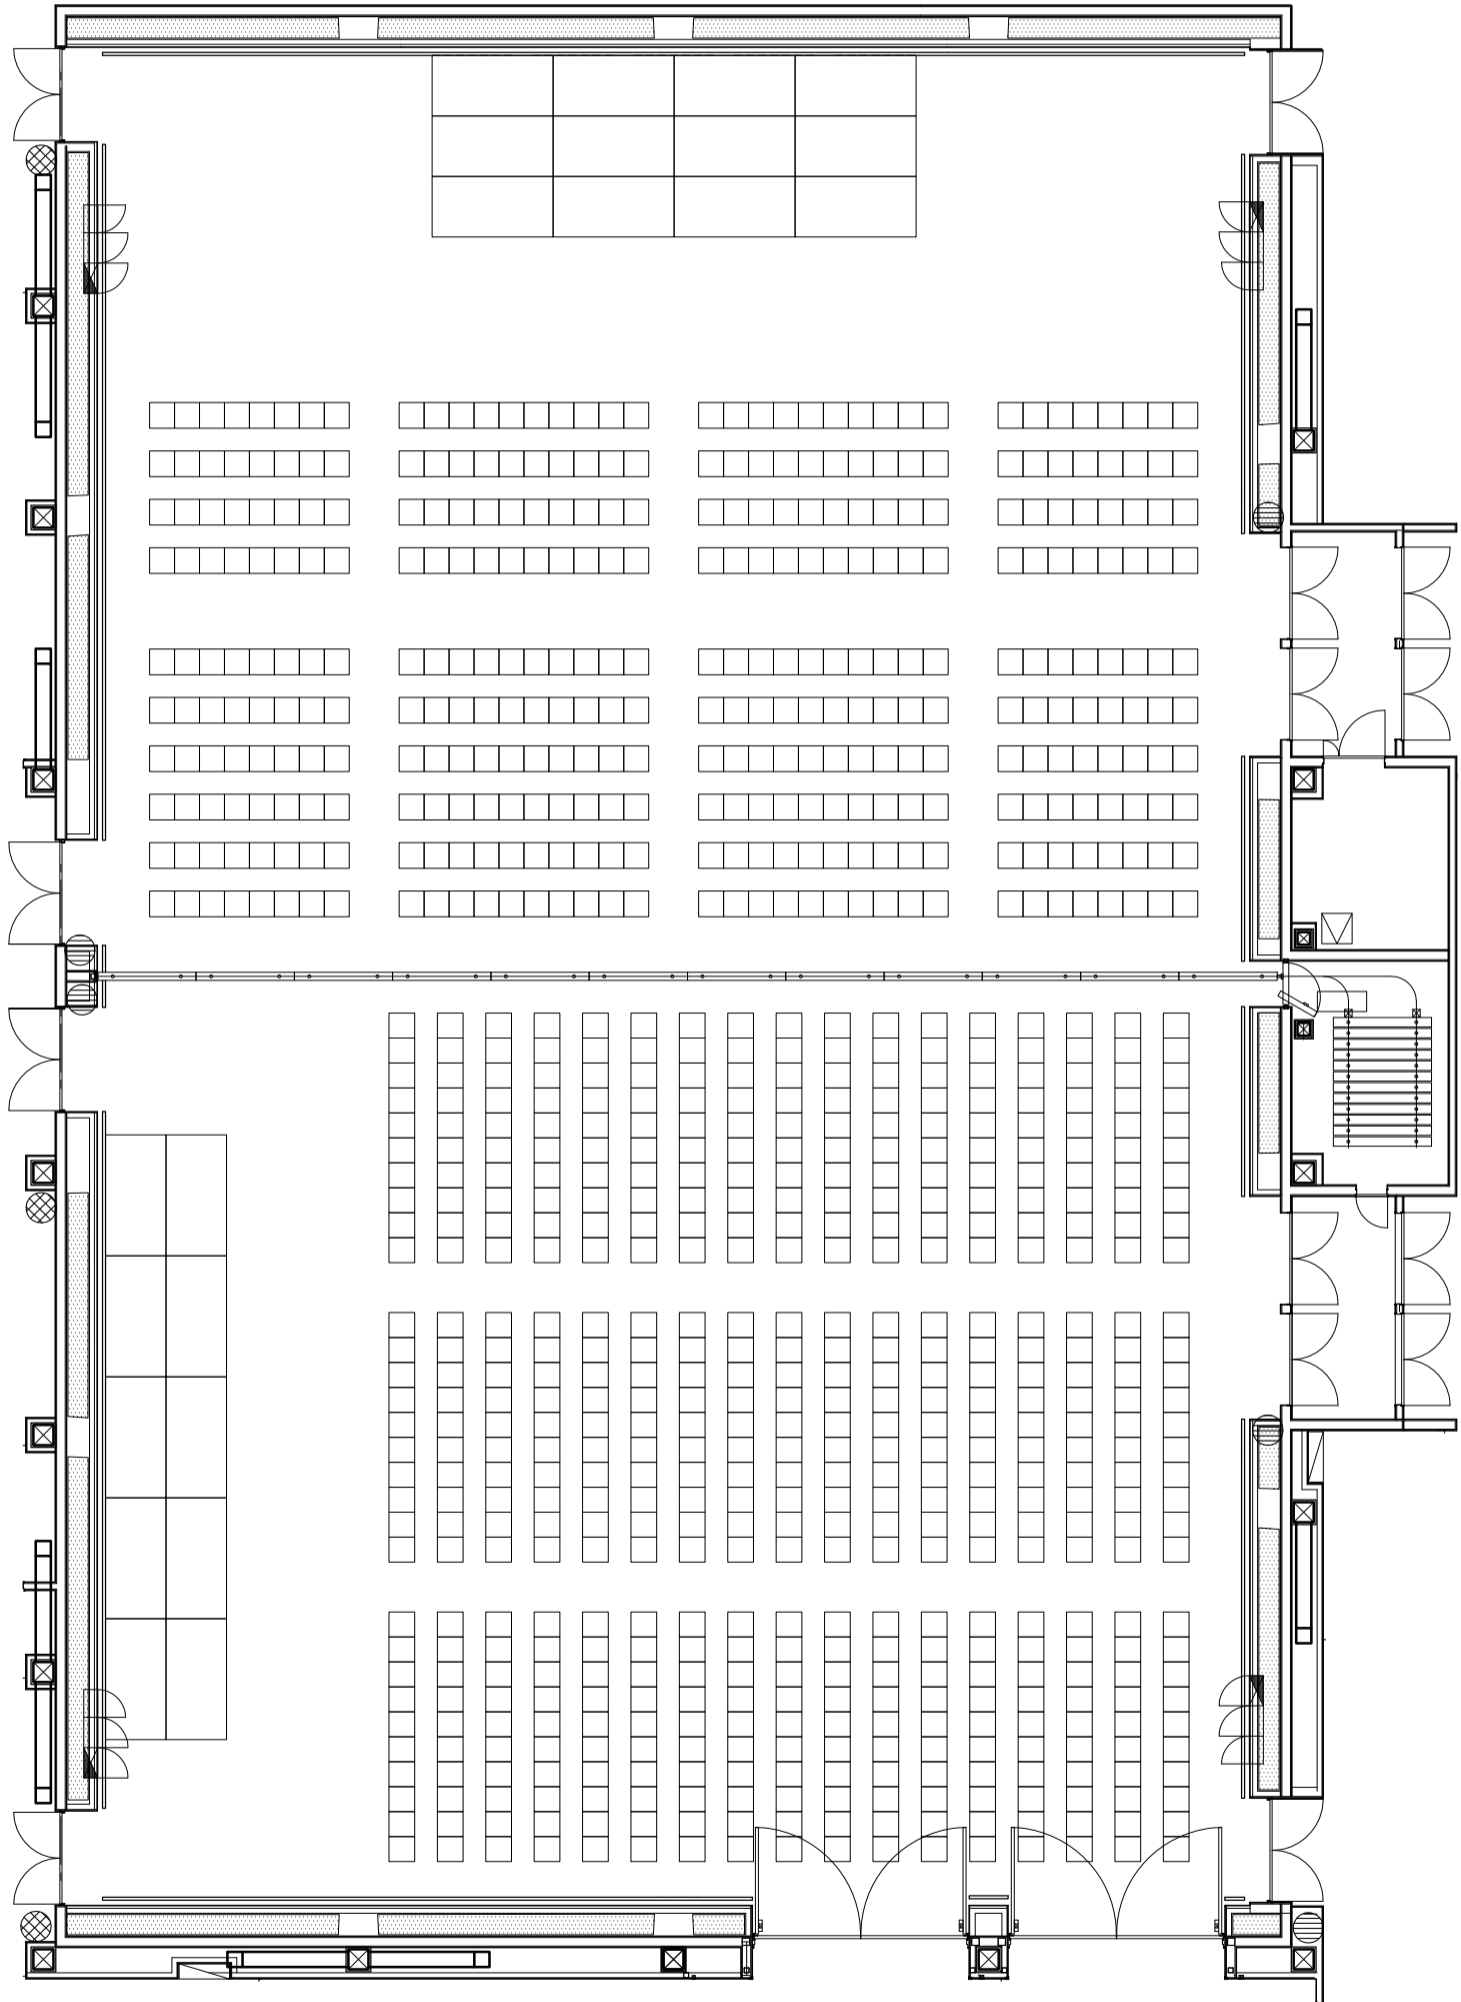

ホールA-2 縦配置分割シアター形式 510名