


■ コンベンションホール A

ホールA-1 横配置分割スクール形式 240名

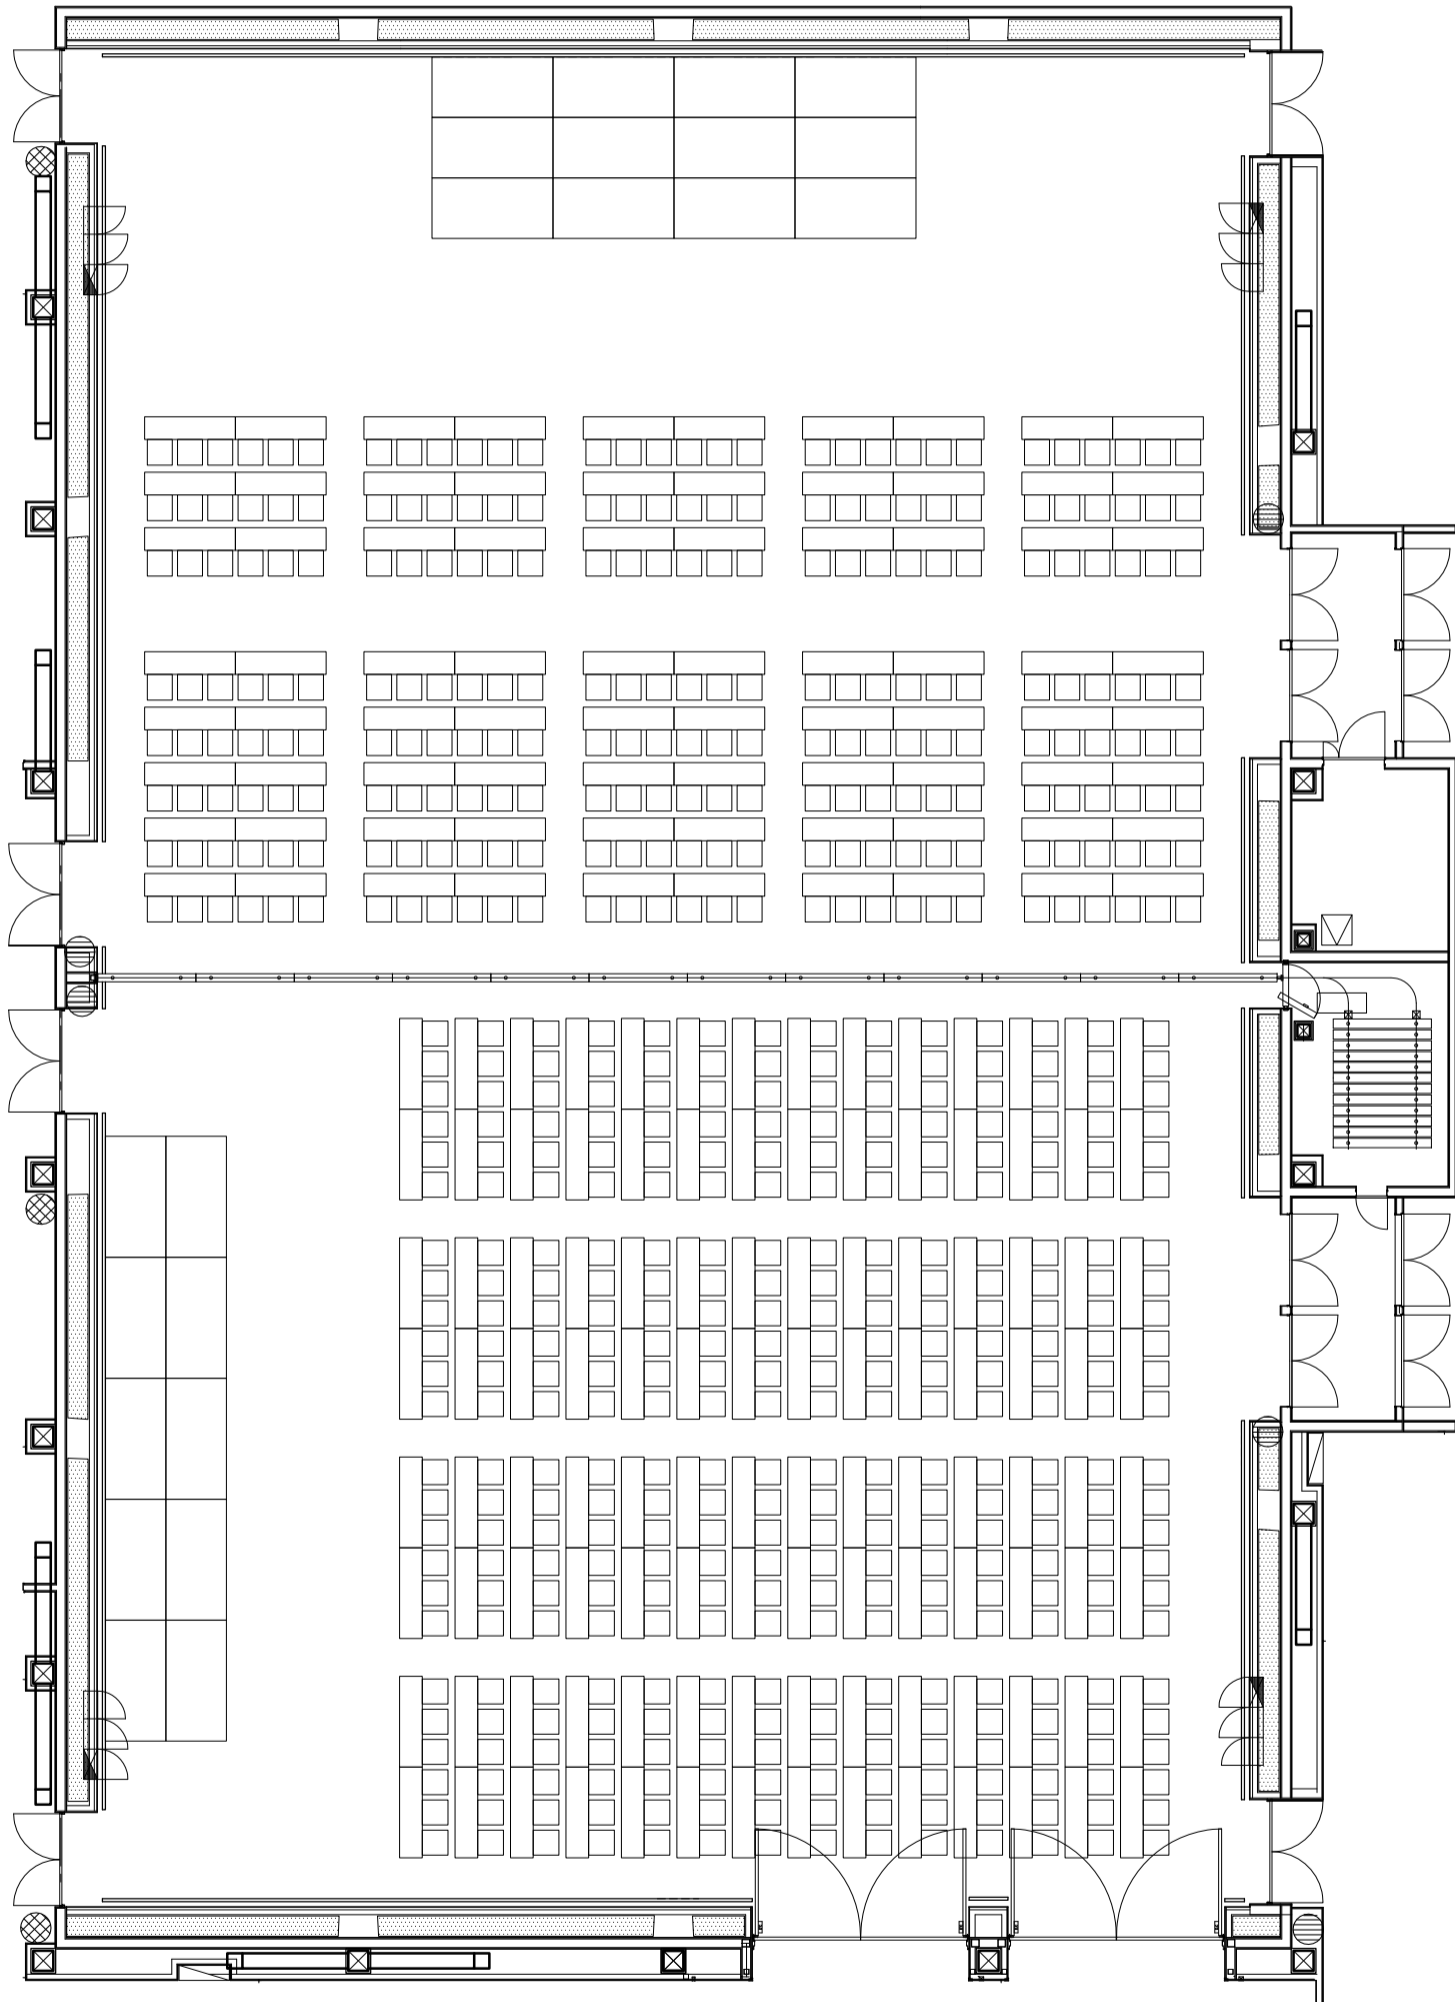

ホールA-2 縦配置分割スクール形式 336名