


■ コンベンションホール A

ホールA-1 横配置分割パーティー形式(正餐) 120名

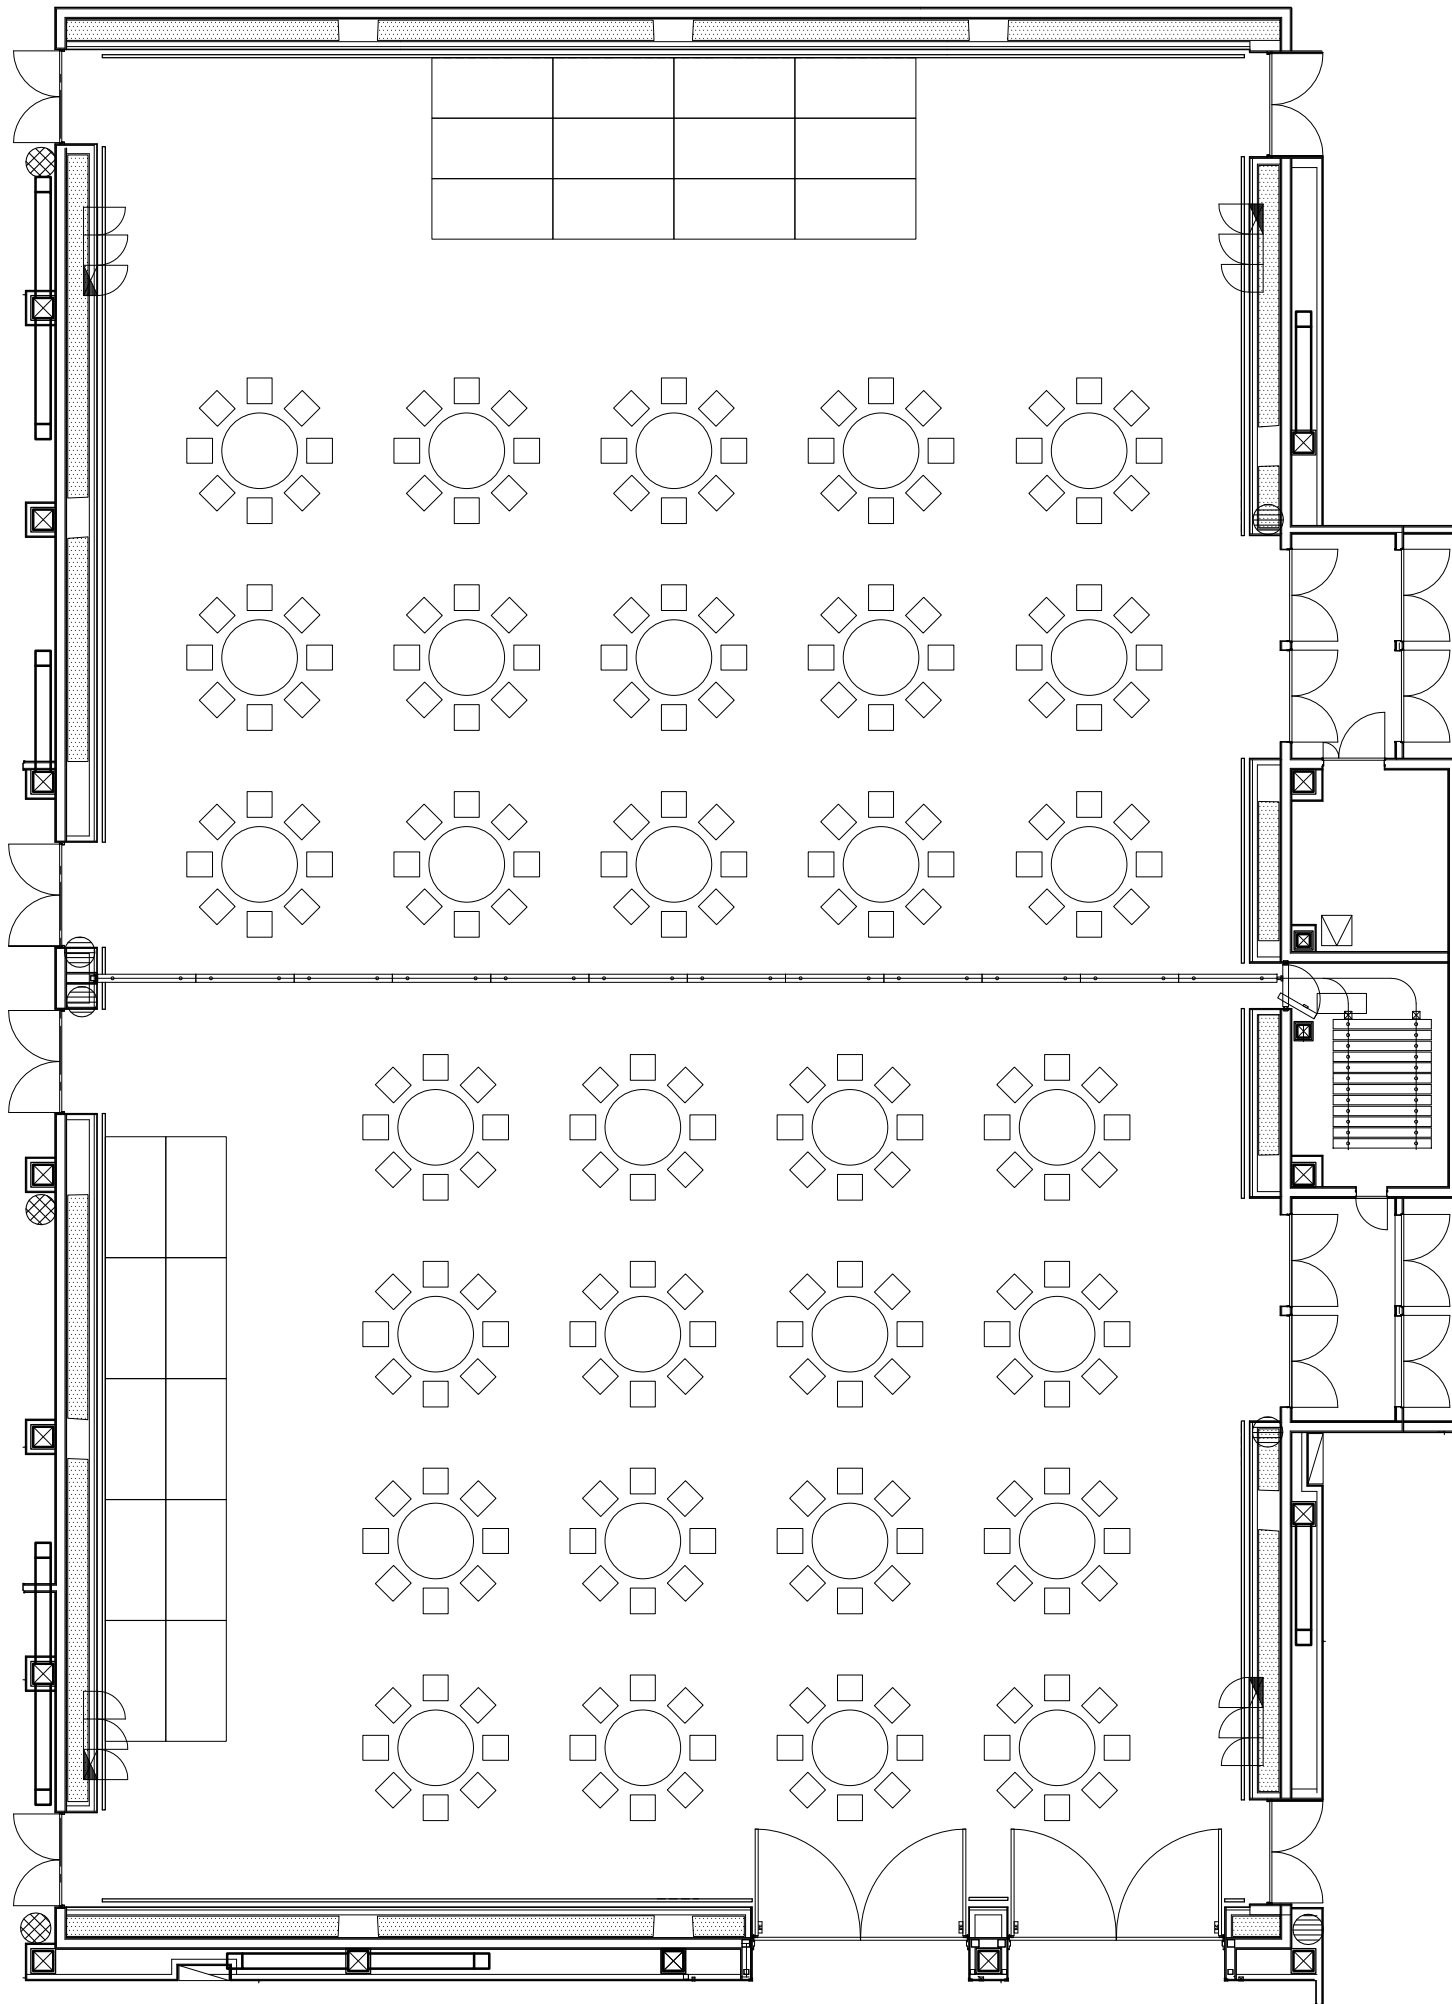

ホールA-2 縦配置分割パーティー形式(正餐) 128名