



■ コンベンションぬまづ 4階平面図

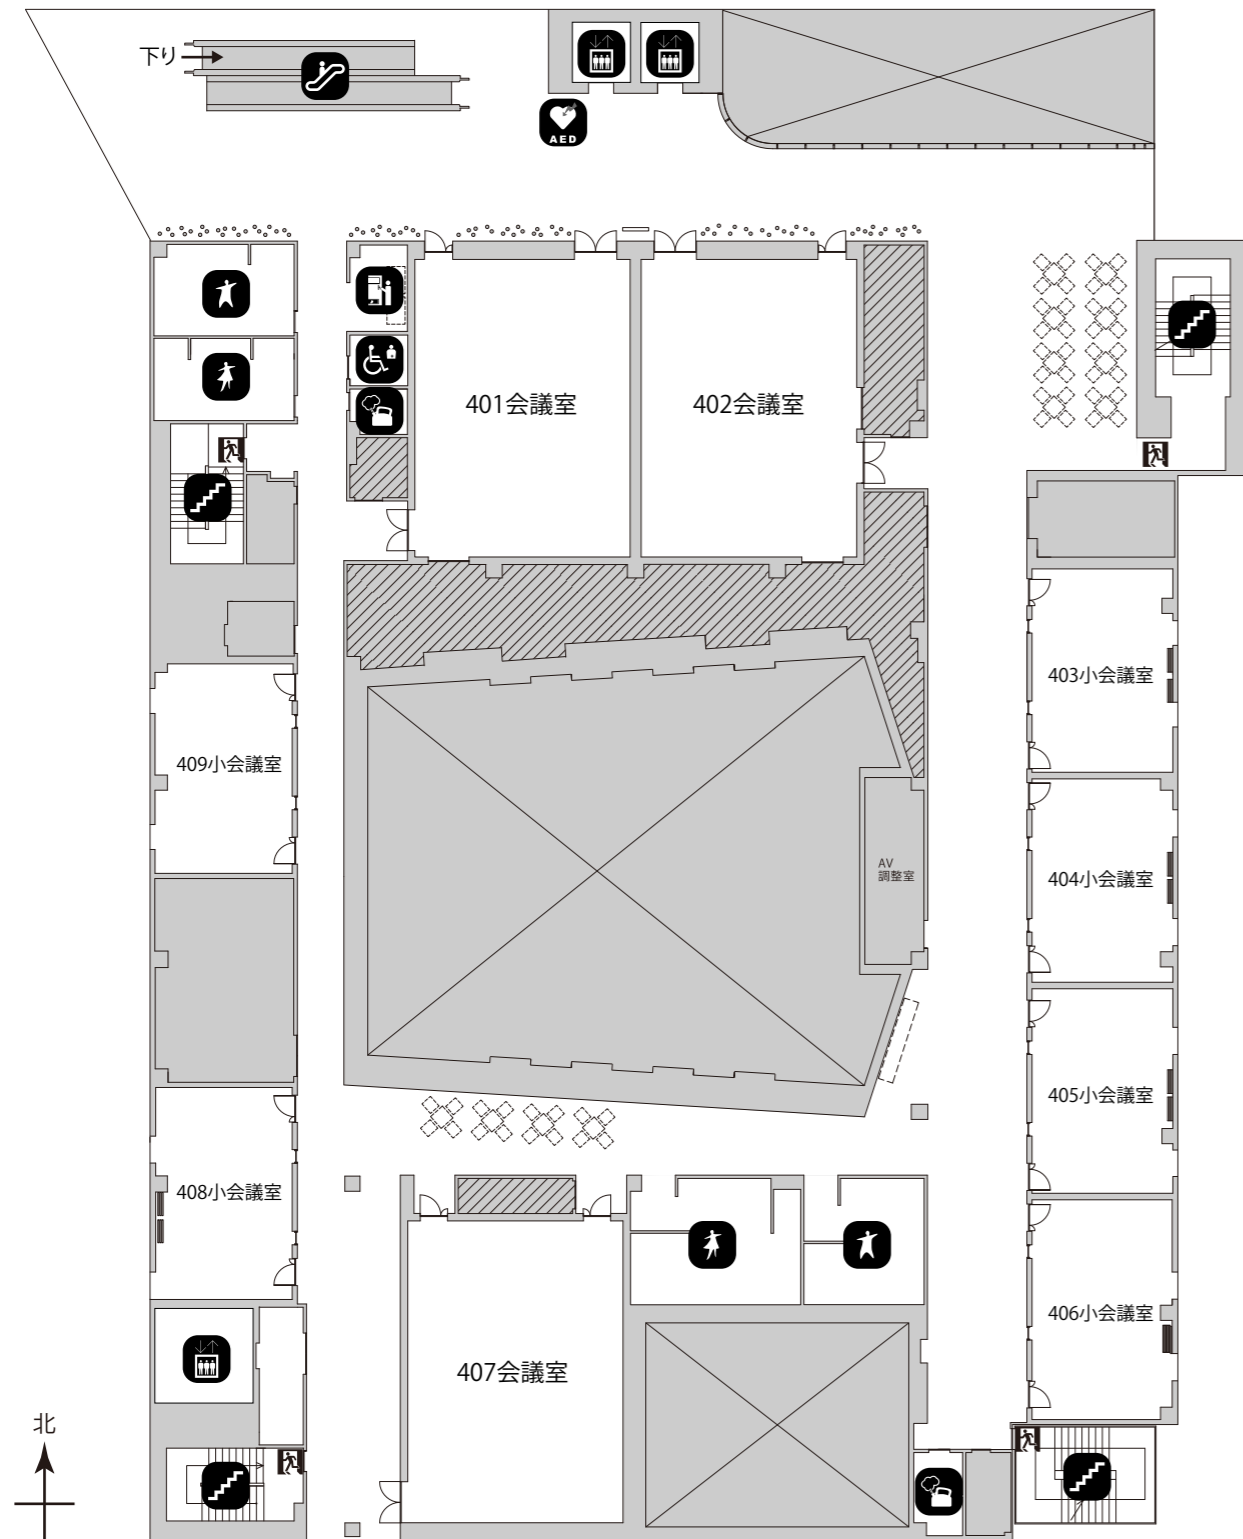


- |  |         |  |        |  |       |
|--|---------|--|--------|--|-------|
|  | エスカレーター |  | 多目的トイレ |  | 自動販売機 |
|  | エレベーター  |  | トイレ    |  | AED   |
|  | 階段      |  | 給湯室    |  | 非常口   |


■ 401・402会議室

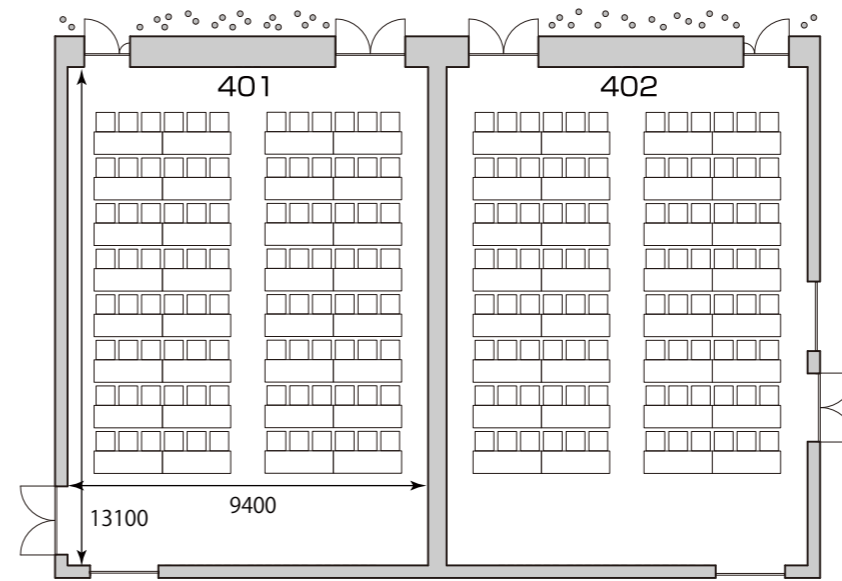


■ 407会議室

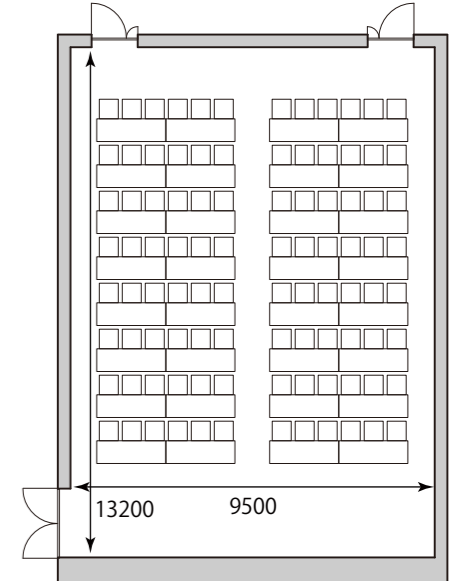


■ 403小会議室

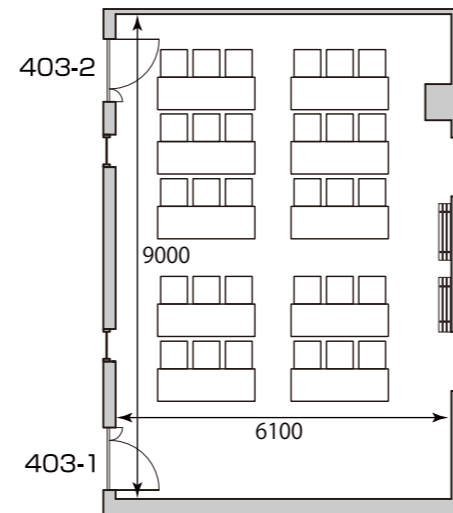


■ 404小会議室

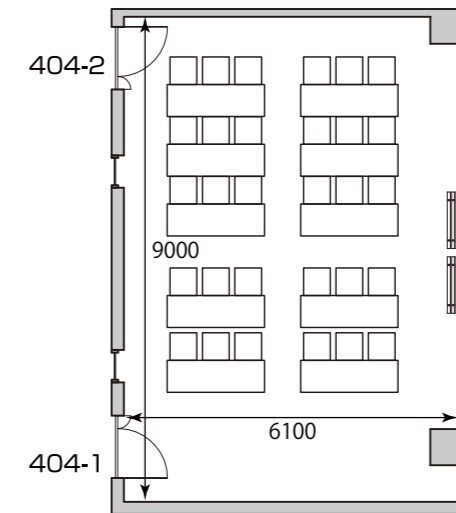


■ 405小会議室

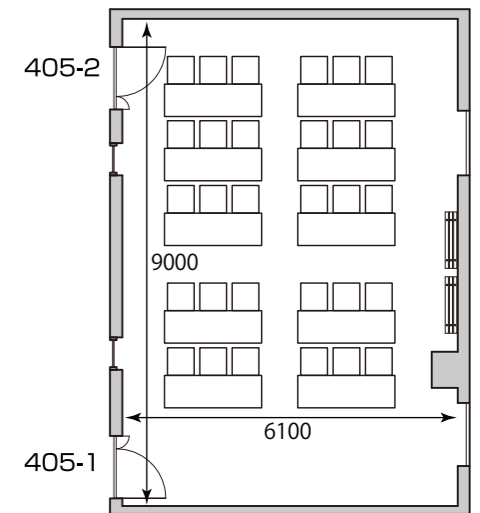

■ 406小会議室

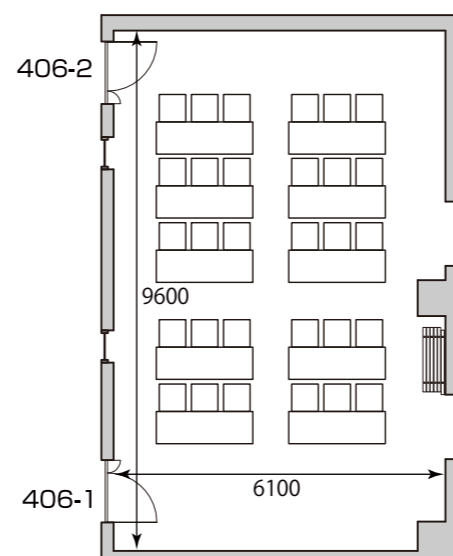

■ 408小会議室

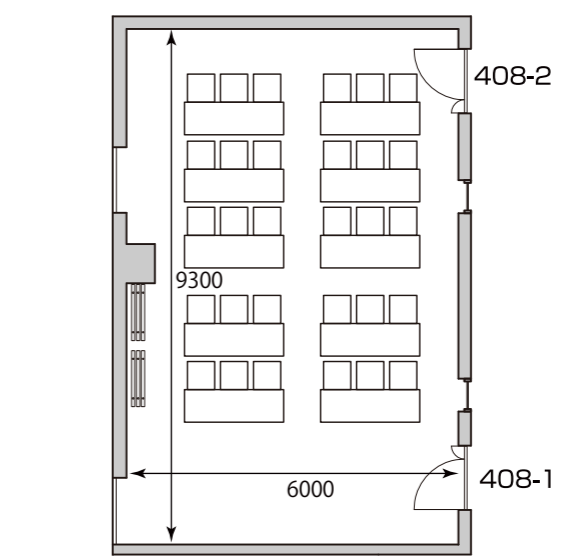

■ 409小会議室

