


■ 301・302会議室

連結／横／スクール形式 168名

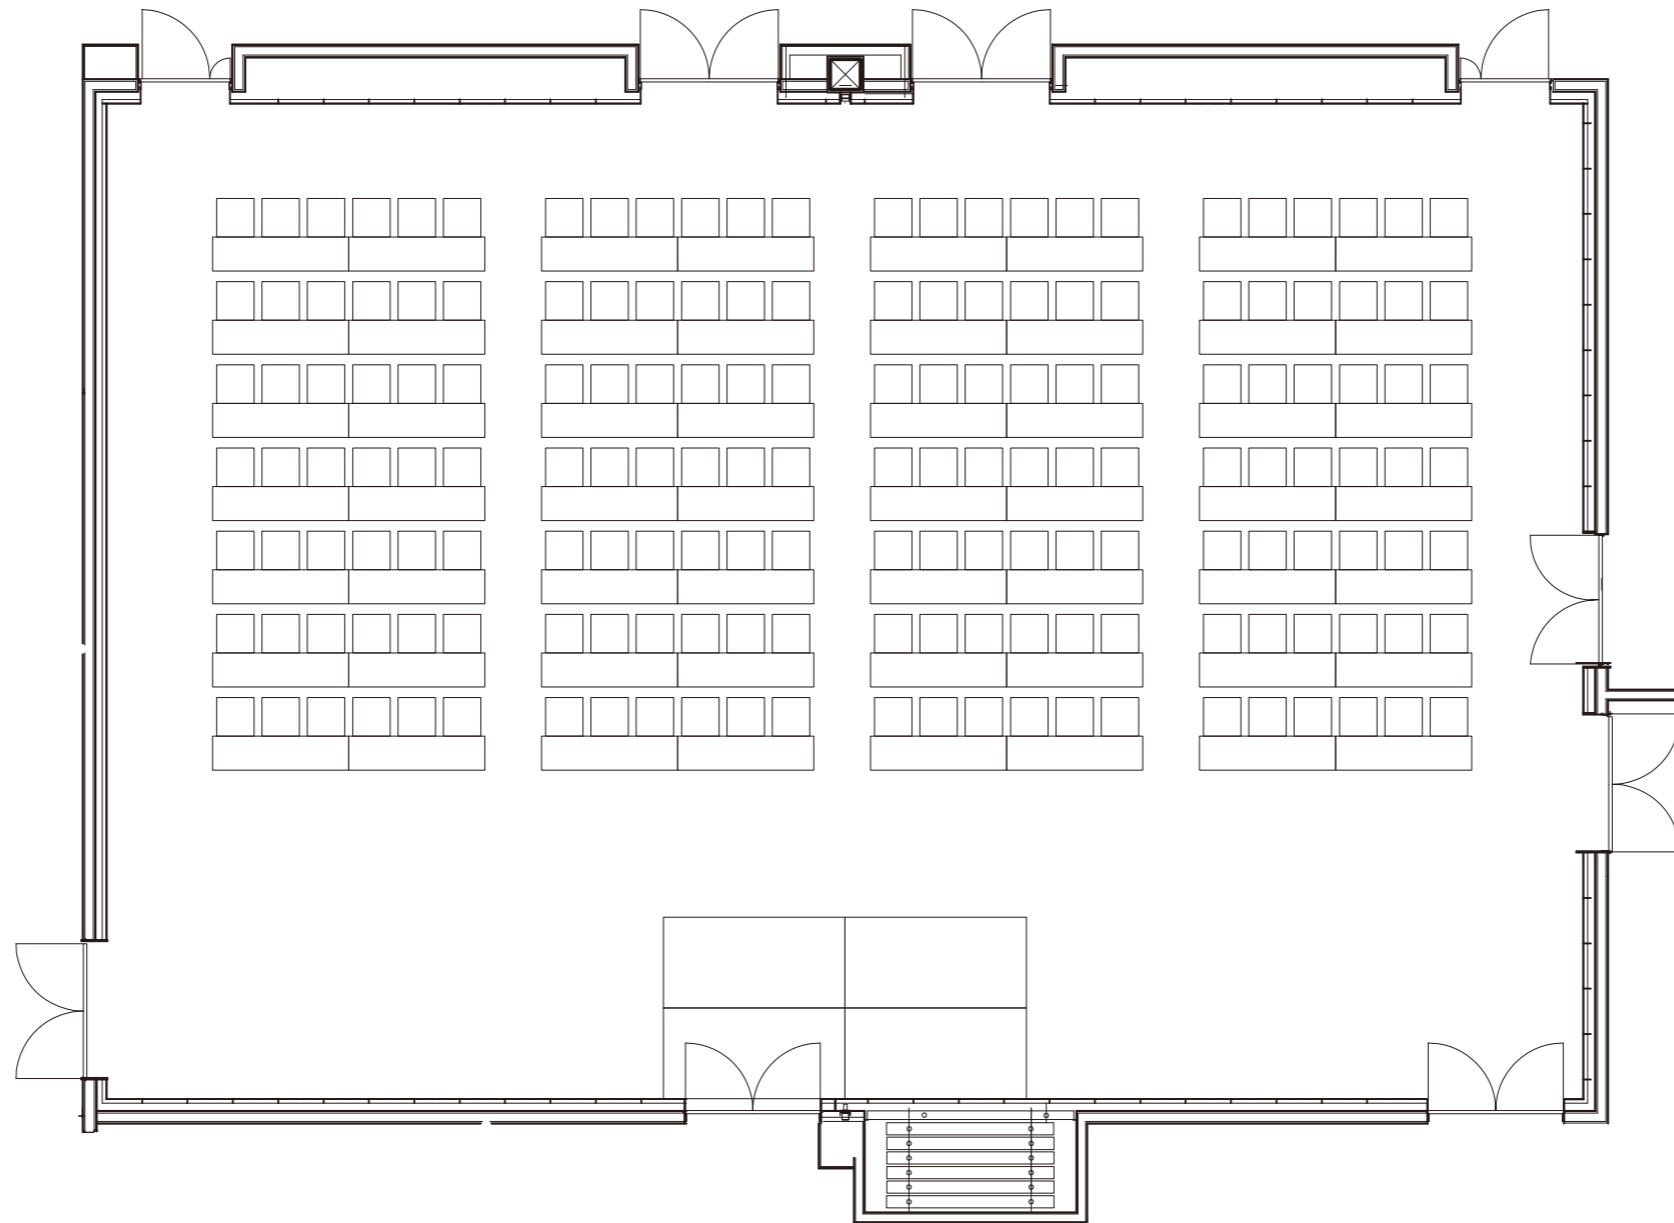

Scale=A3 1/100