


■ 301・302会議室

連結／縦／シアター形式 270名

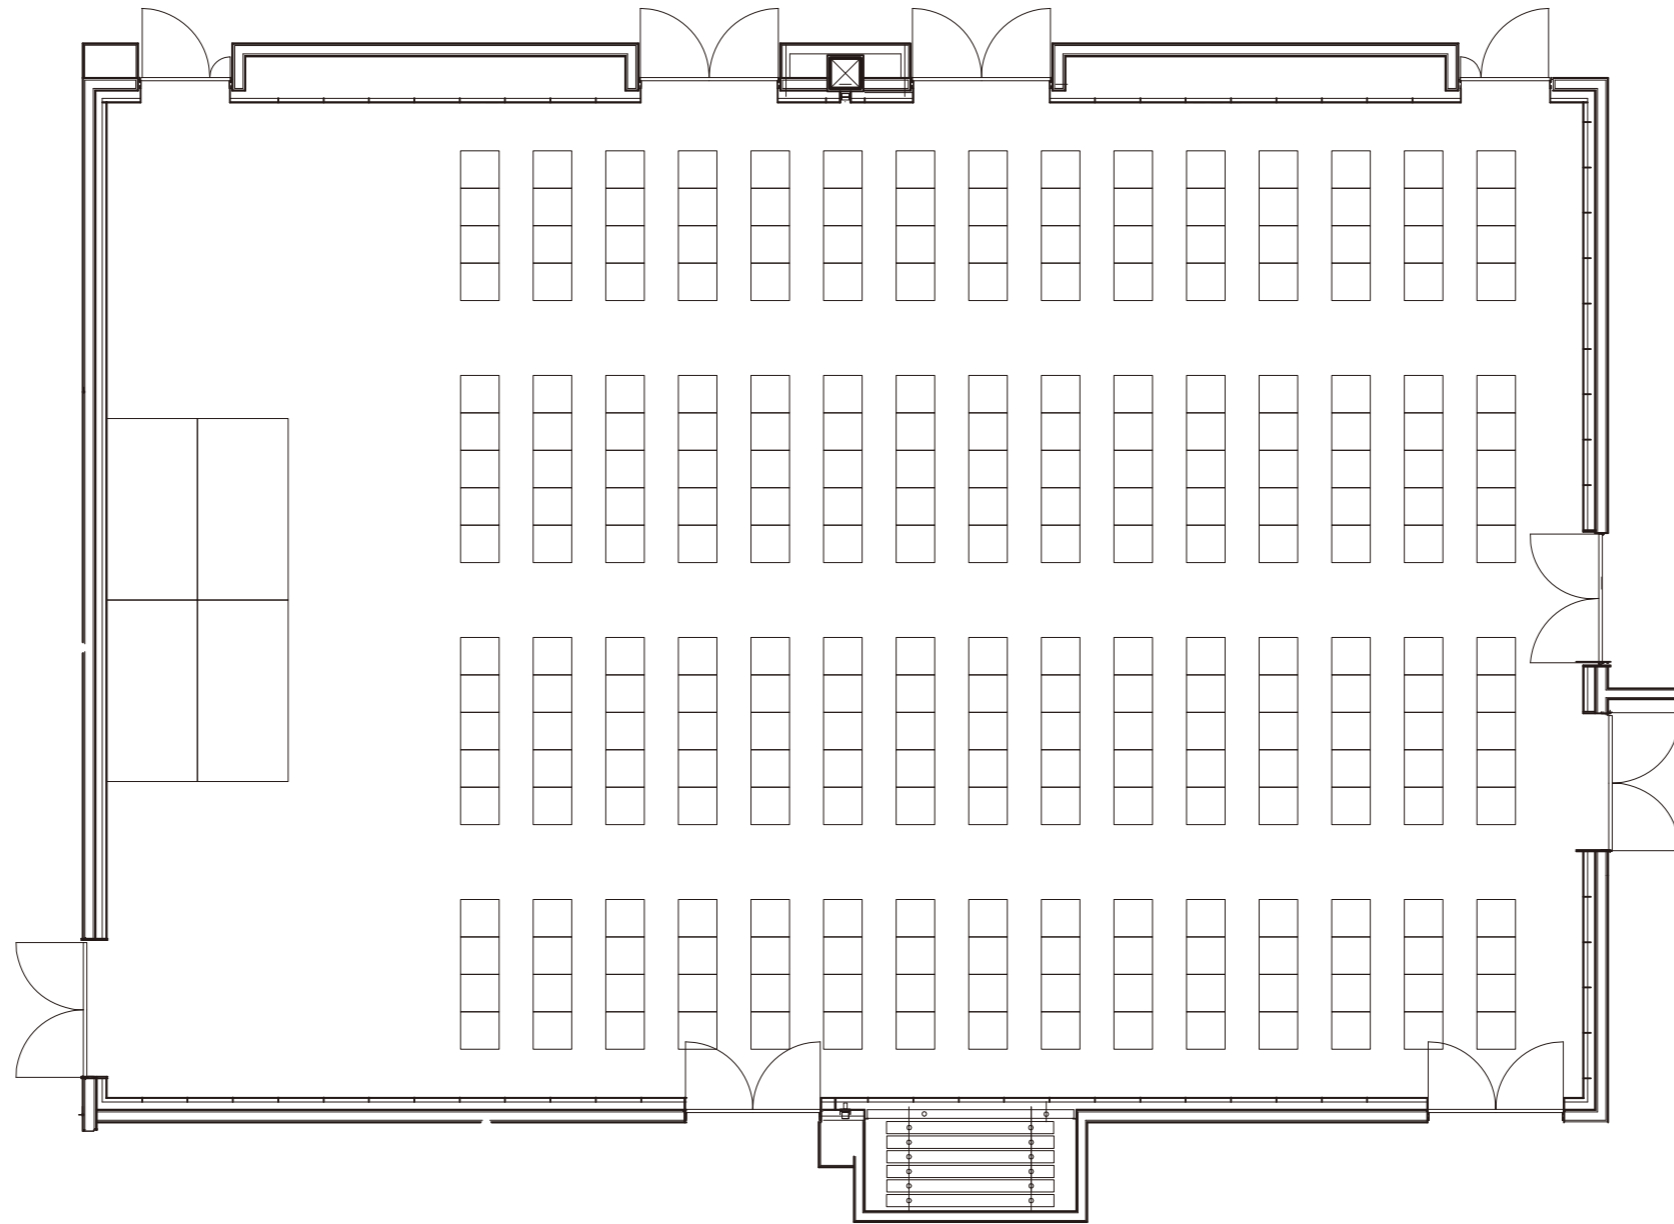

Scale=A3 1/100