


■ 301・302会議室

連結／パーティー形式（立食） 160名

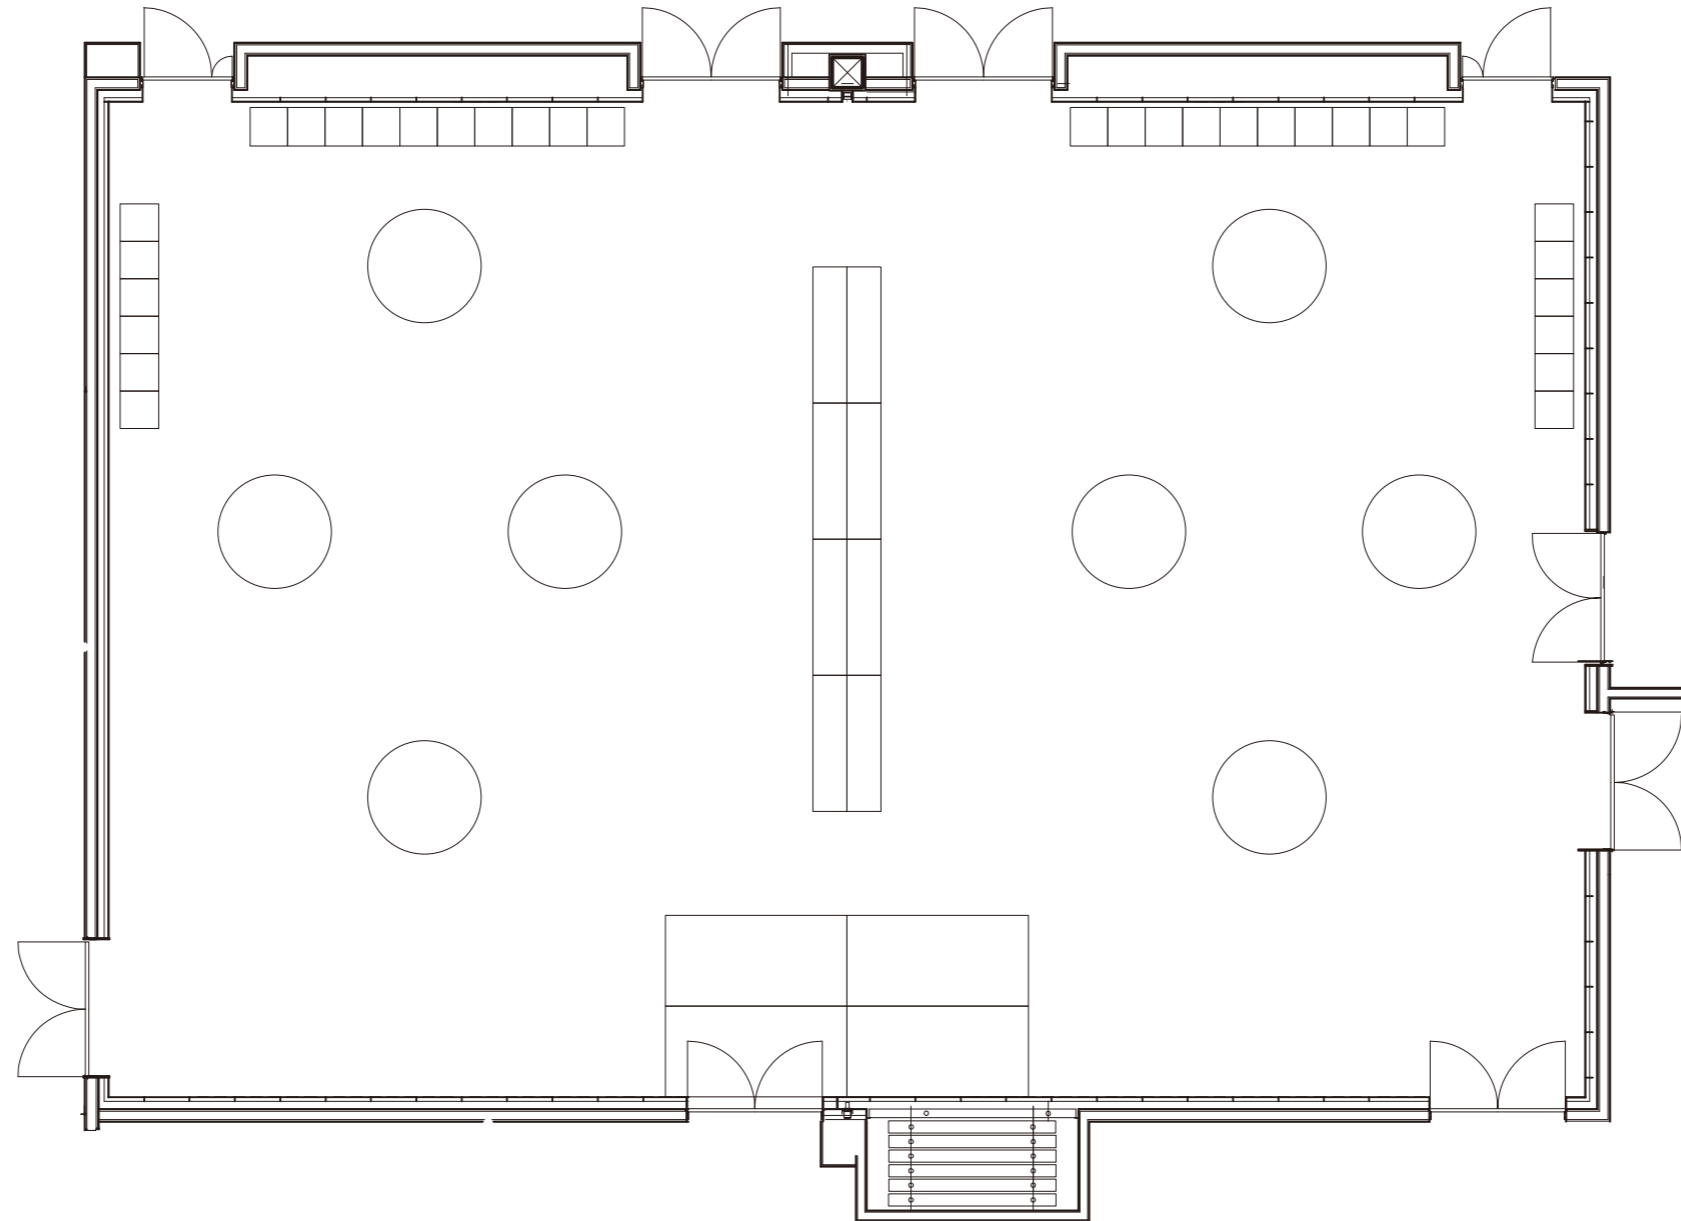

Scale=A3 1/100