


■ コンベンションぬまづ 1階平面図

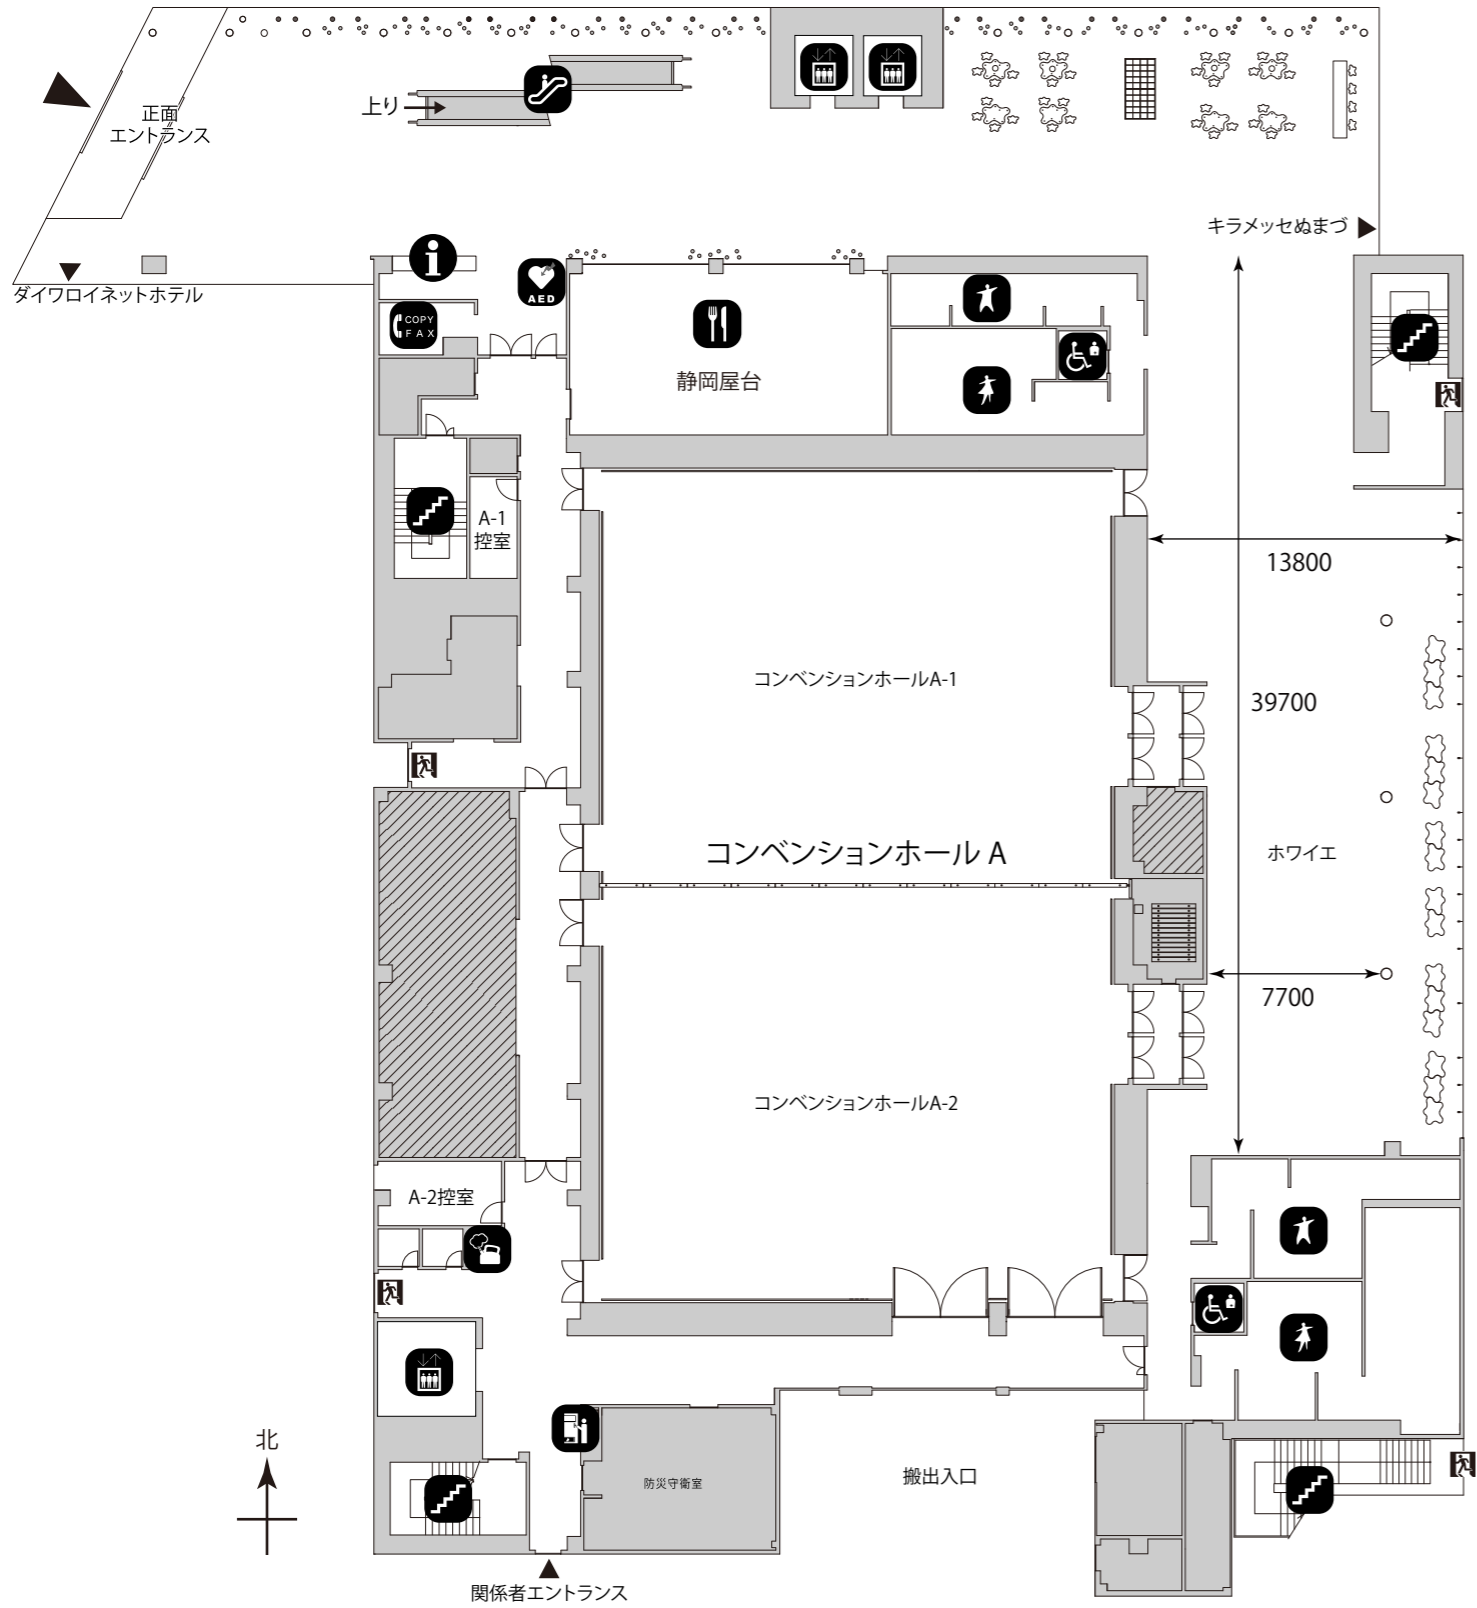

- | | | | | | | | |
|--|---------|--|--------|--|-------|--|-----------|
| | エスカレーター | | 多目的トイレ | | 自動販売機 | | サービスコーナー |
| | エレベーター | | トイレ | | AED | | 総合案内 |
| | 階段 | | 給湯室 | | 非常口 | | 飲食店(静岡屋台) |

■ コンベンションホール A

