



■ コンベンションぬまづ 3階平面図

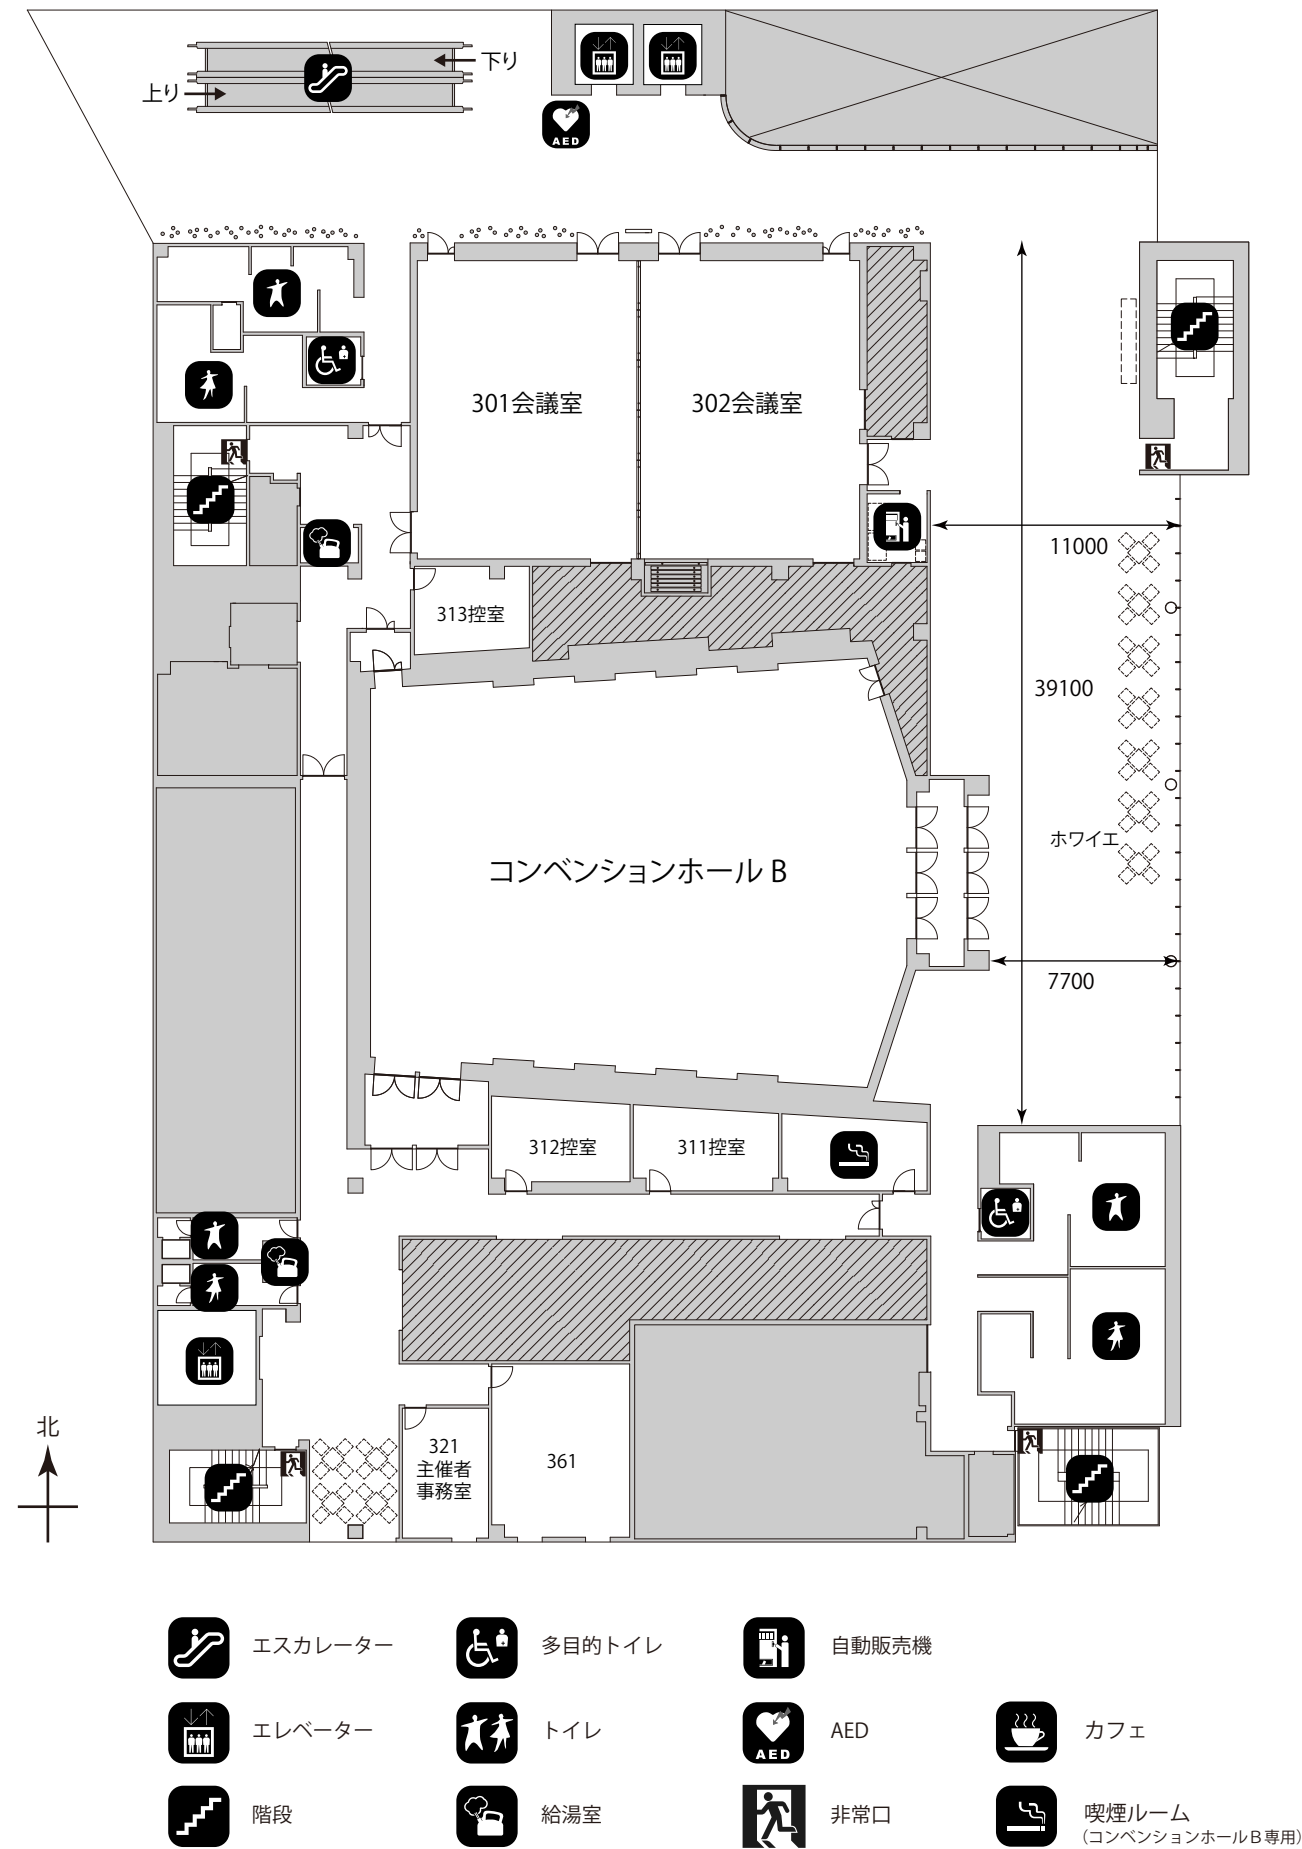

■ 301・302会議室

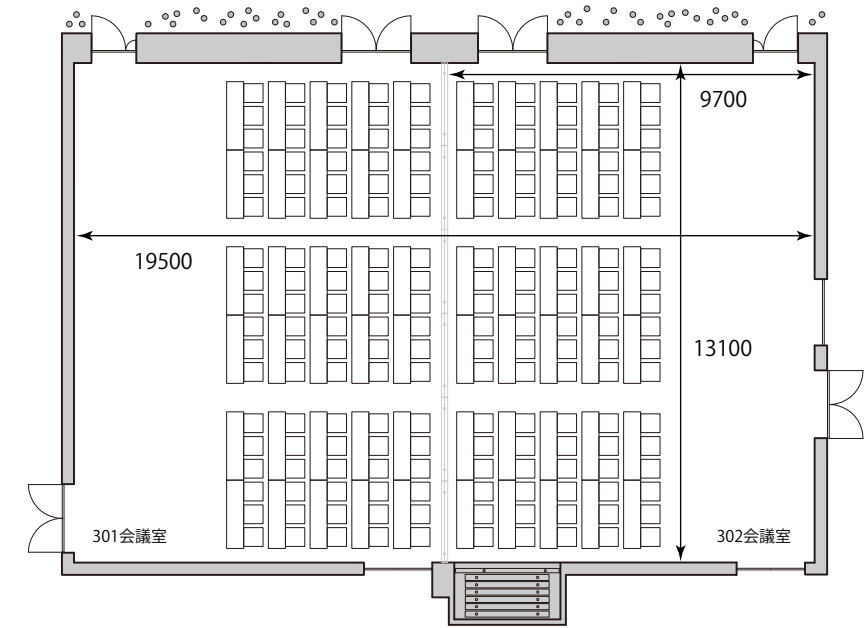

■ コンベンションホール B

