


301・302会議室

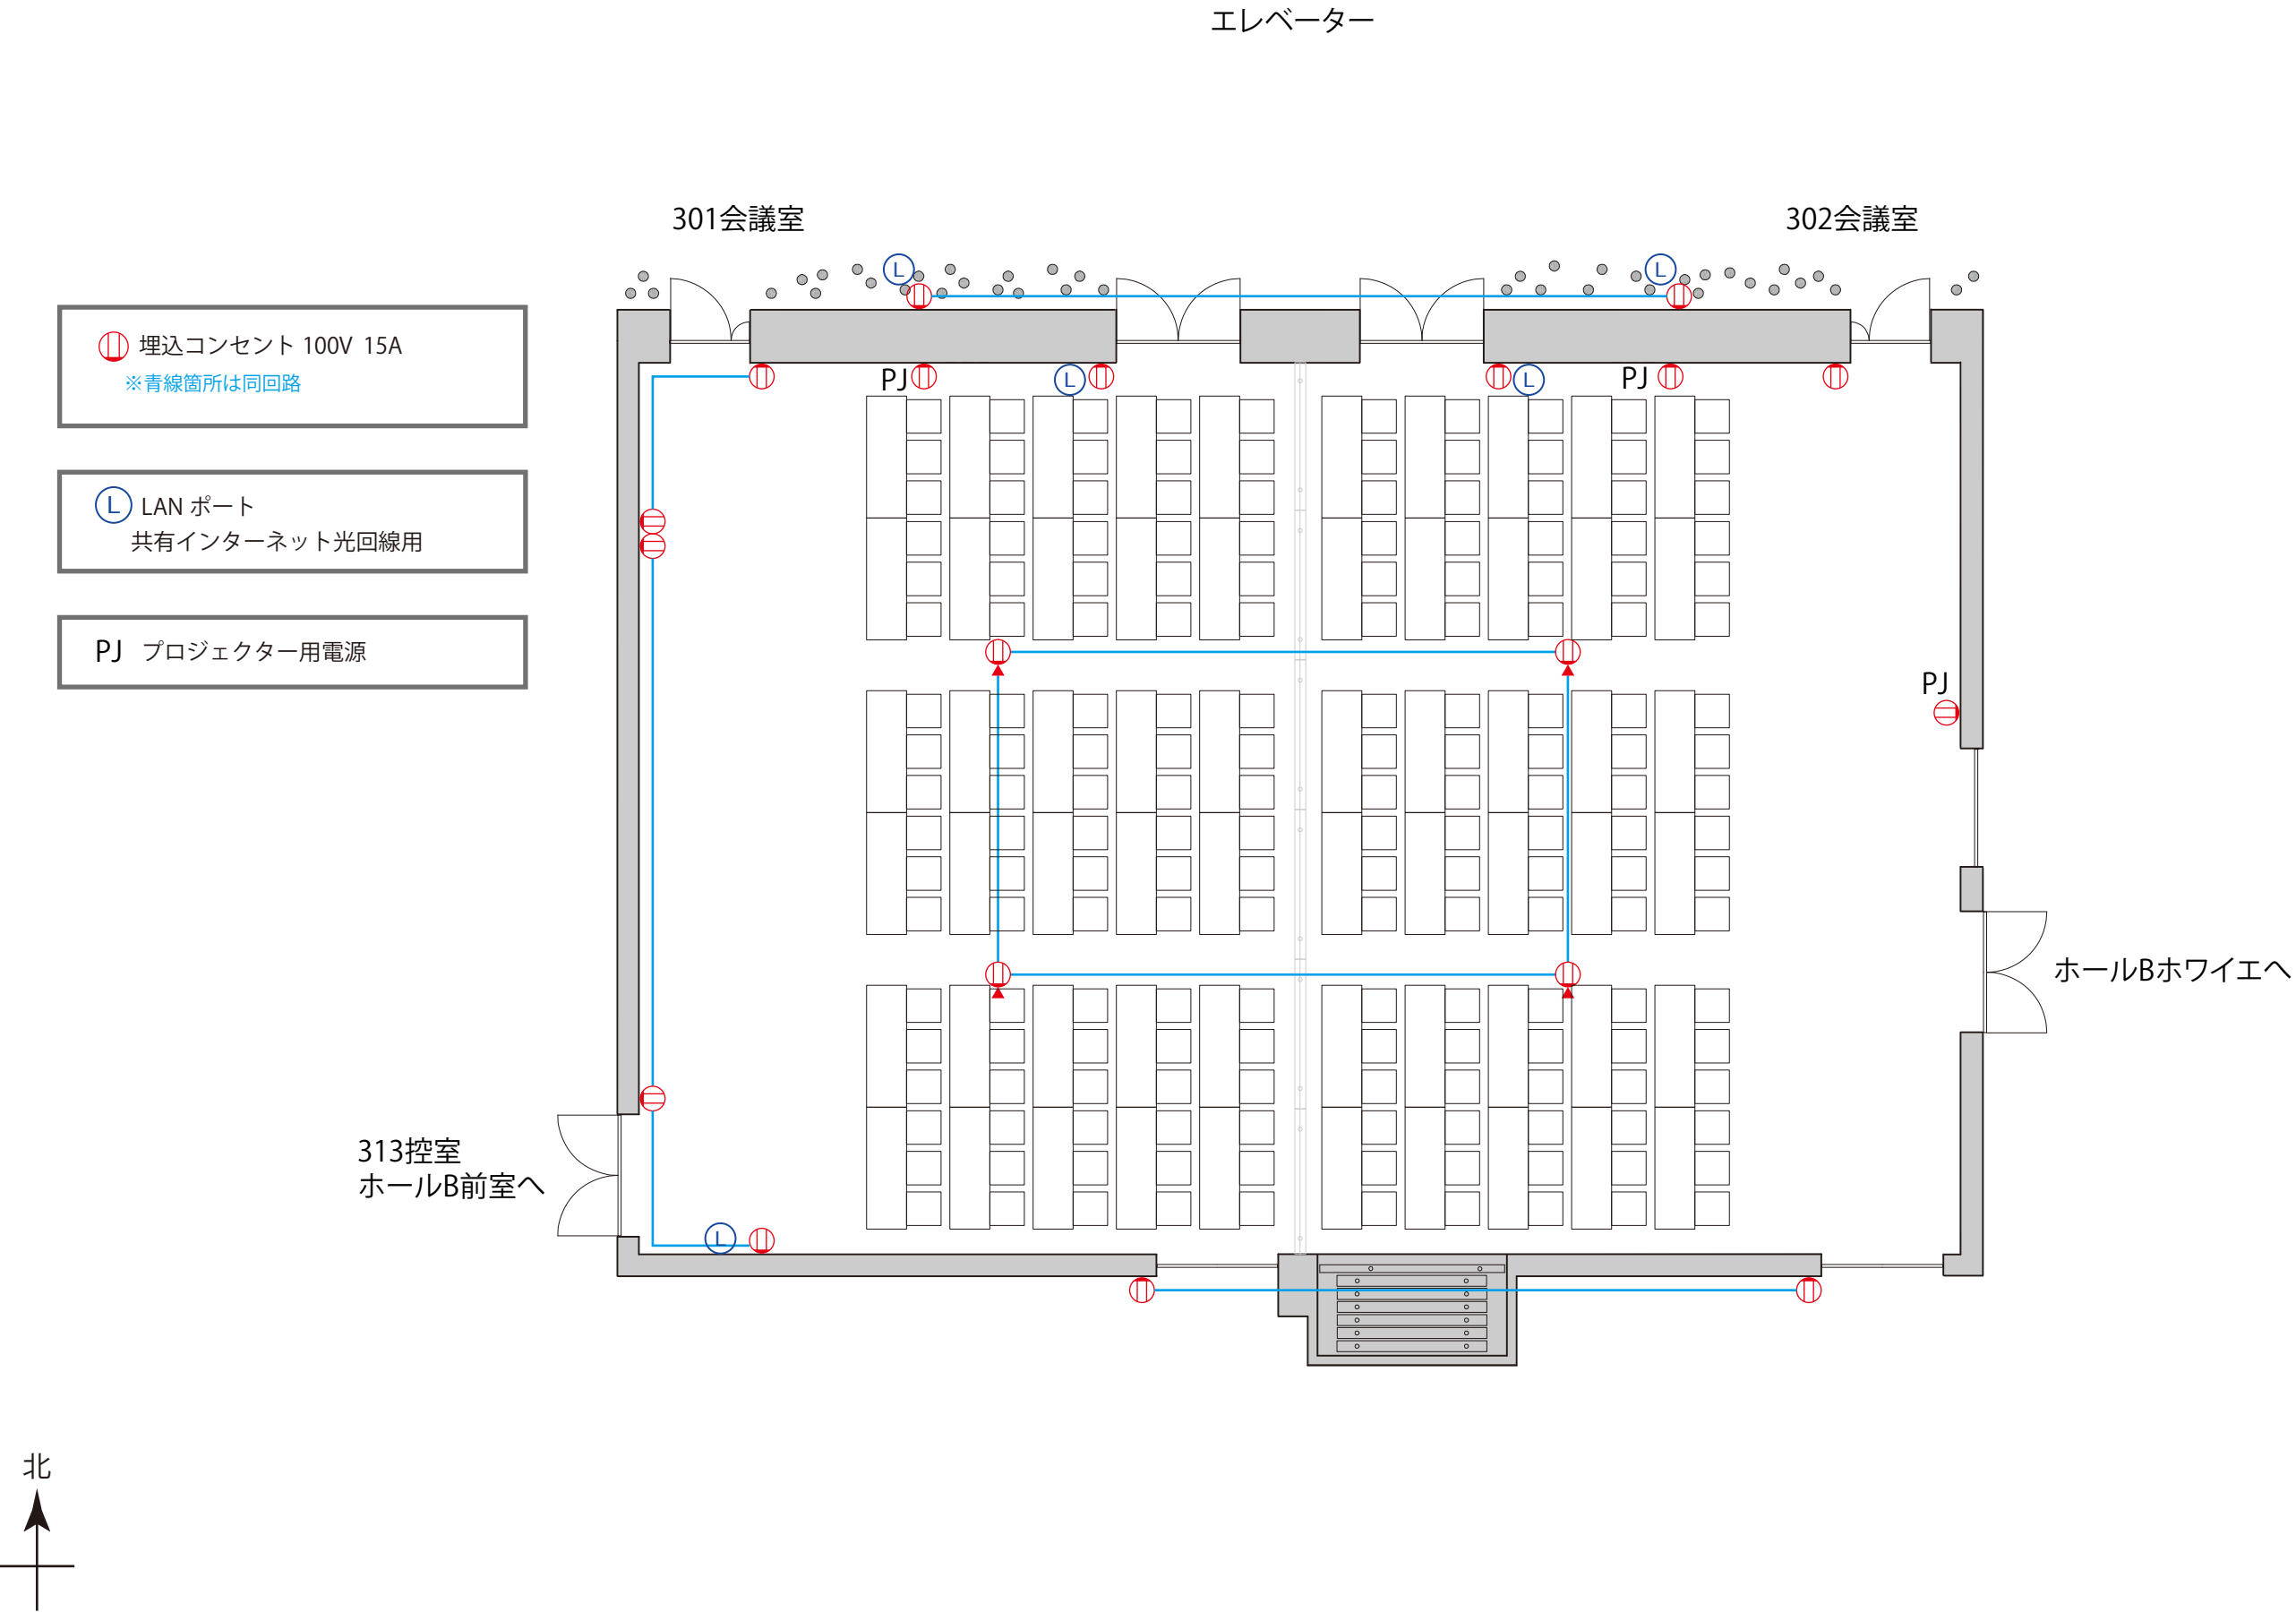


401・402会議室

エレベーター
ロビー

Ⓜ 埋込コンセント 100V 15A
※青線箇所は同回路

Ⓛ LAN ポート
共有インターネット光回線用

PJ プロジェクター用電源

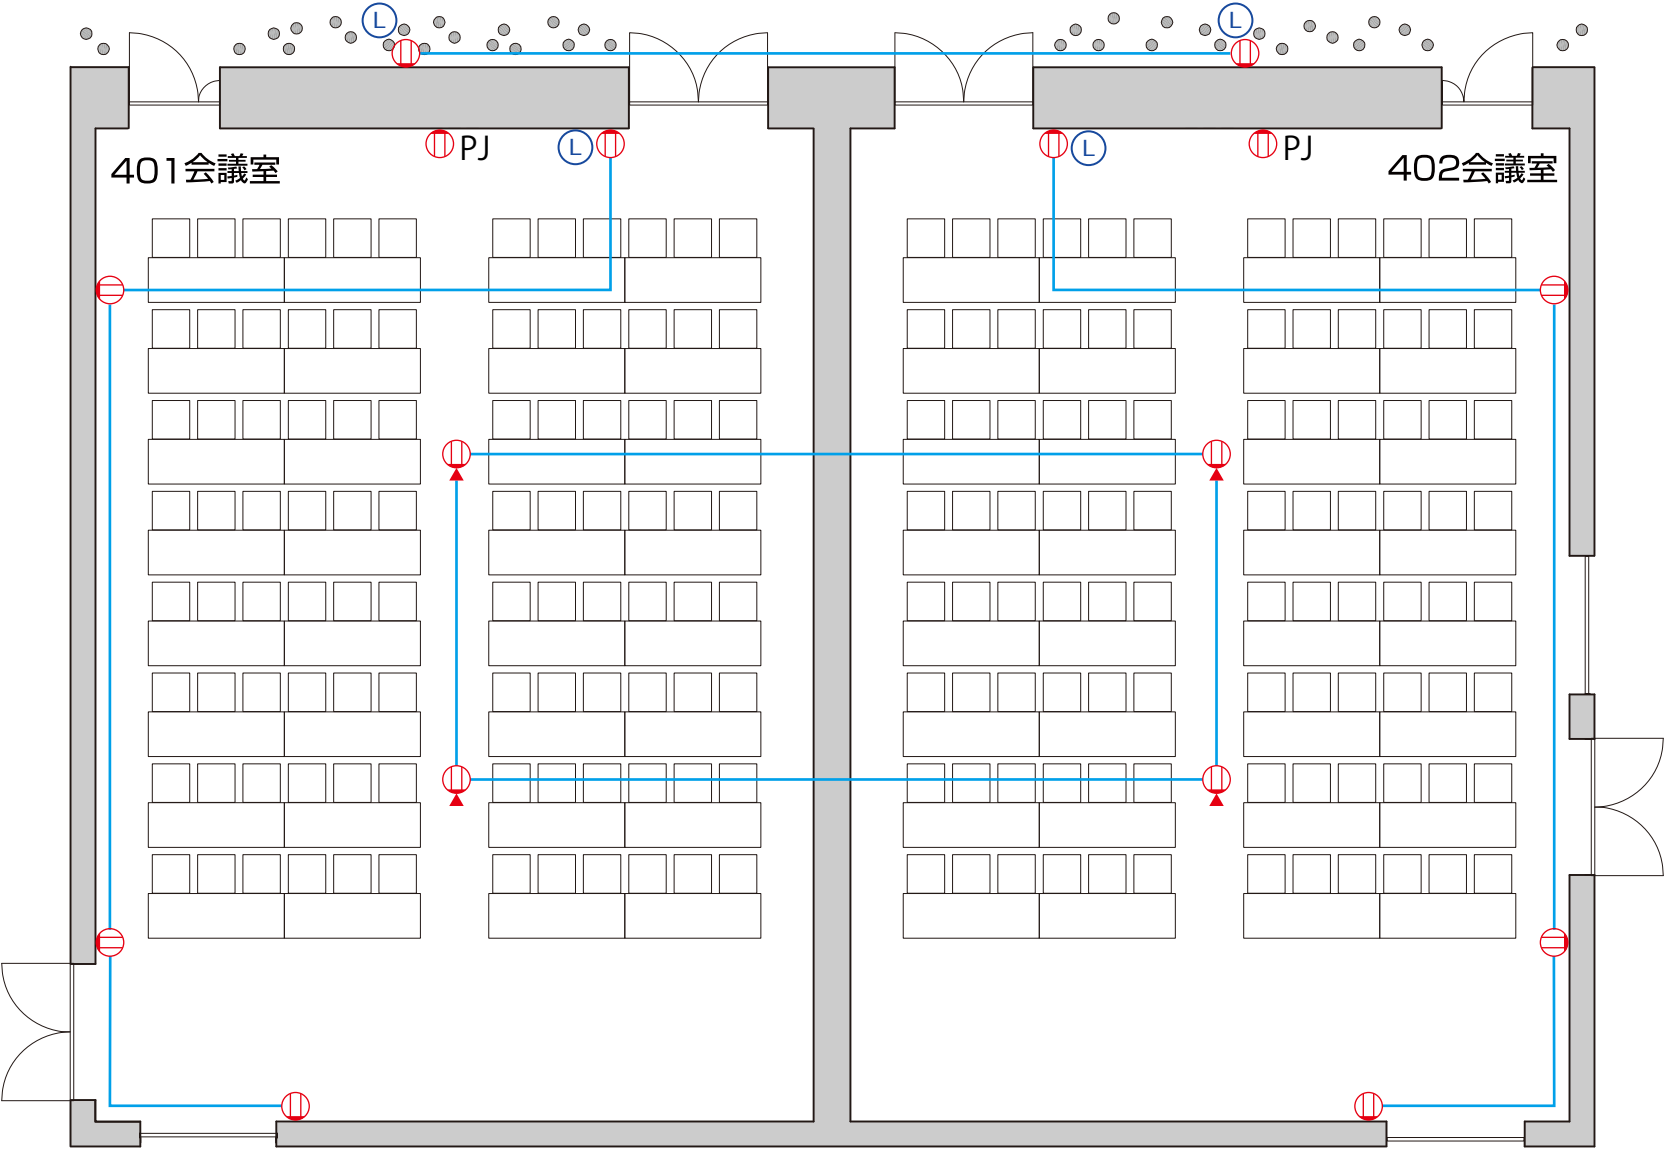

407会議室

㊦ 埋込コンセント 100V 15A
※青線箇所は同回路

PJ プロジェクター用電源

㊦ LAN ポート
共有インターネット光回線用

