



■ 301・302会議室

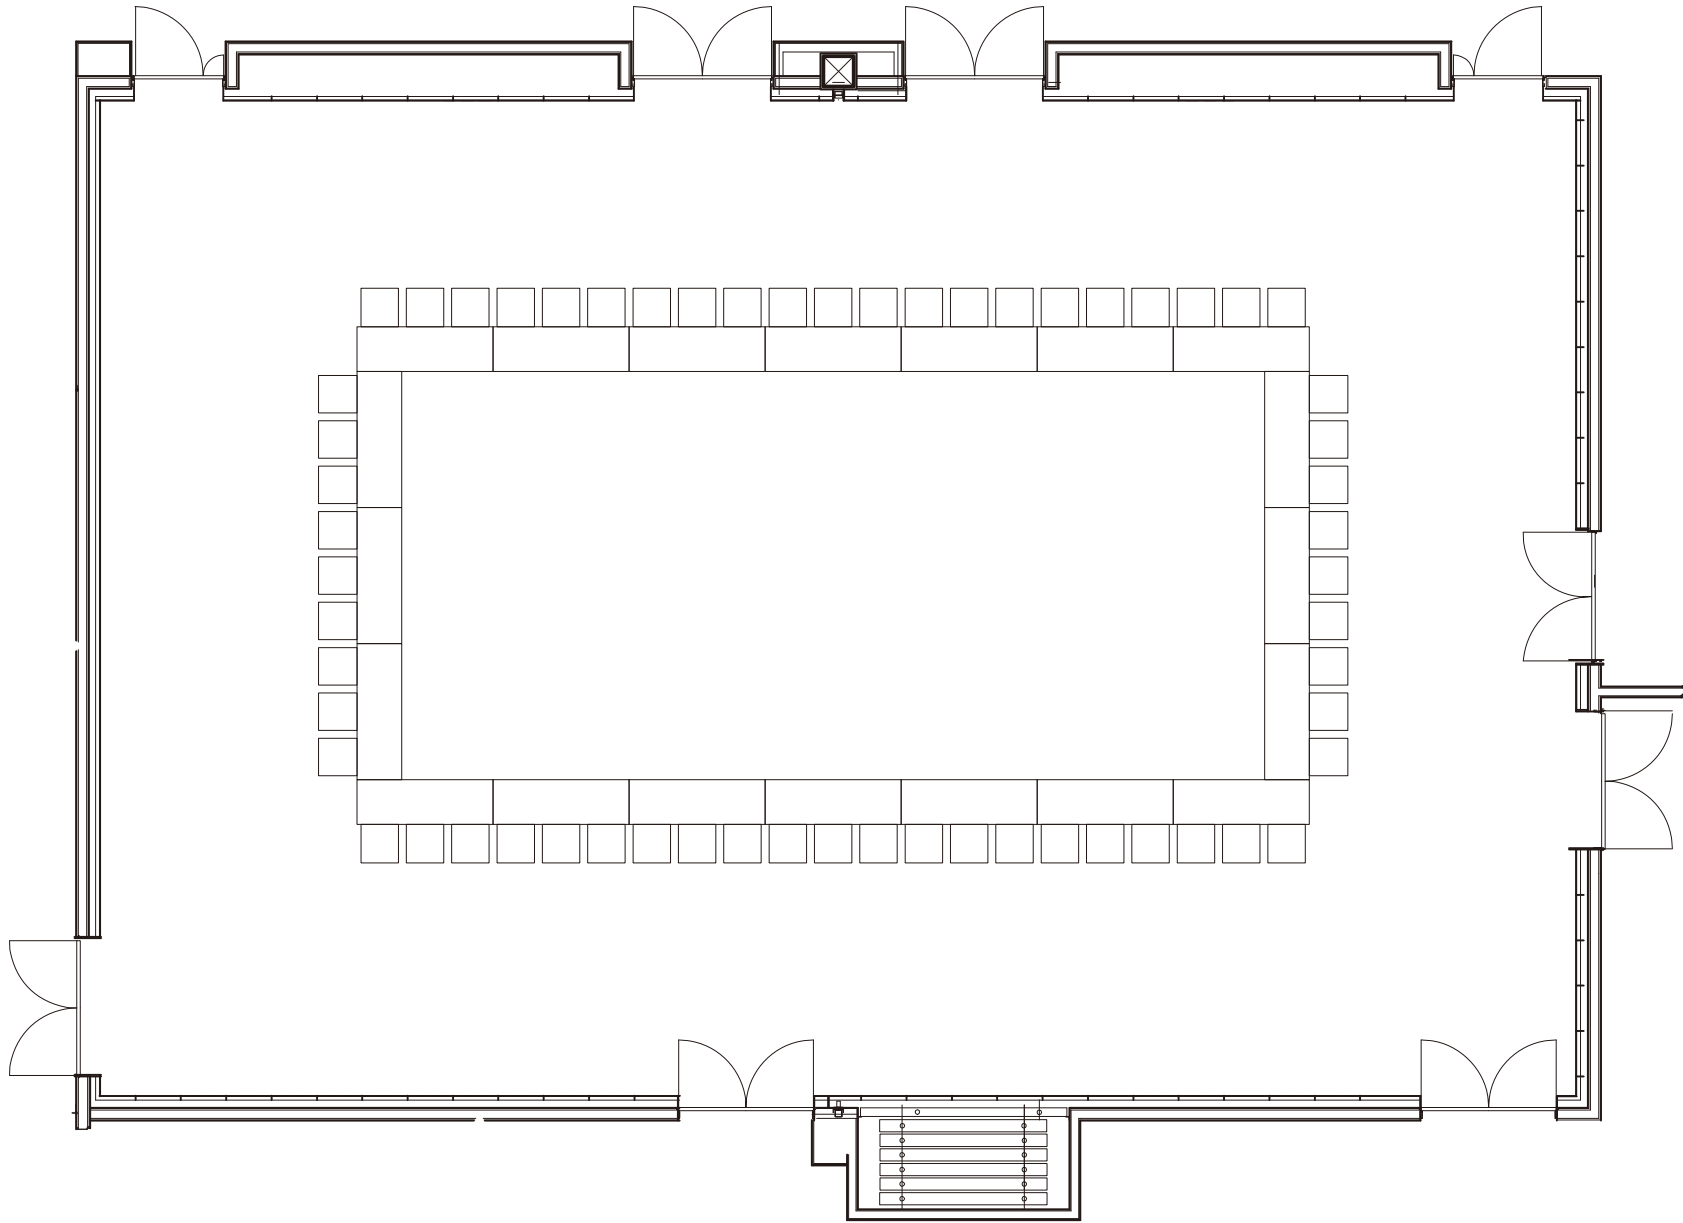

■ 301・302会議室

連結／島組形式 108名

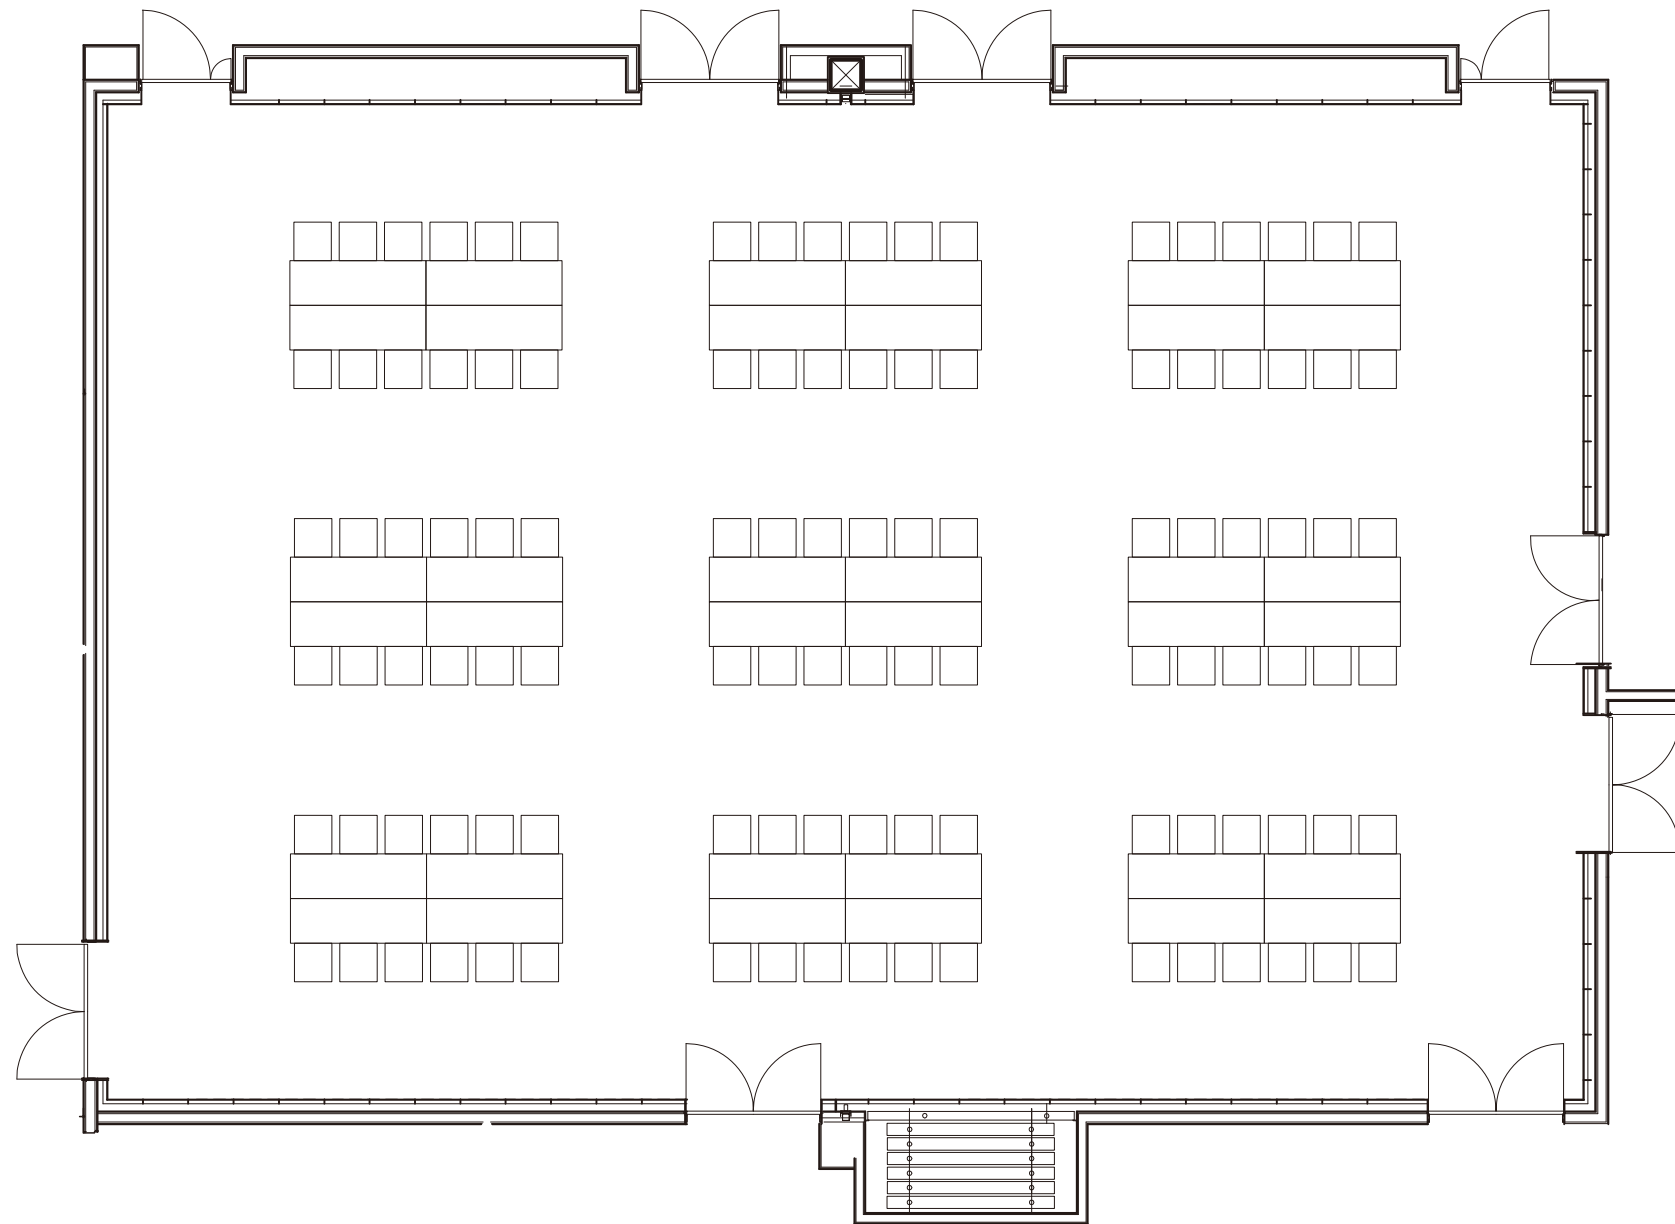

Scale=A3 1/100

■ 301・302会議室

