


201 会議室

Ⓜ 埋込コンセント 100V 15A

※青線箇所は同回路

Ⓛ LAN ポート

共有インターネット光回線用 (白差込口)

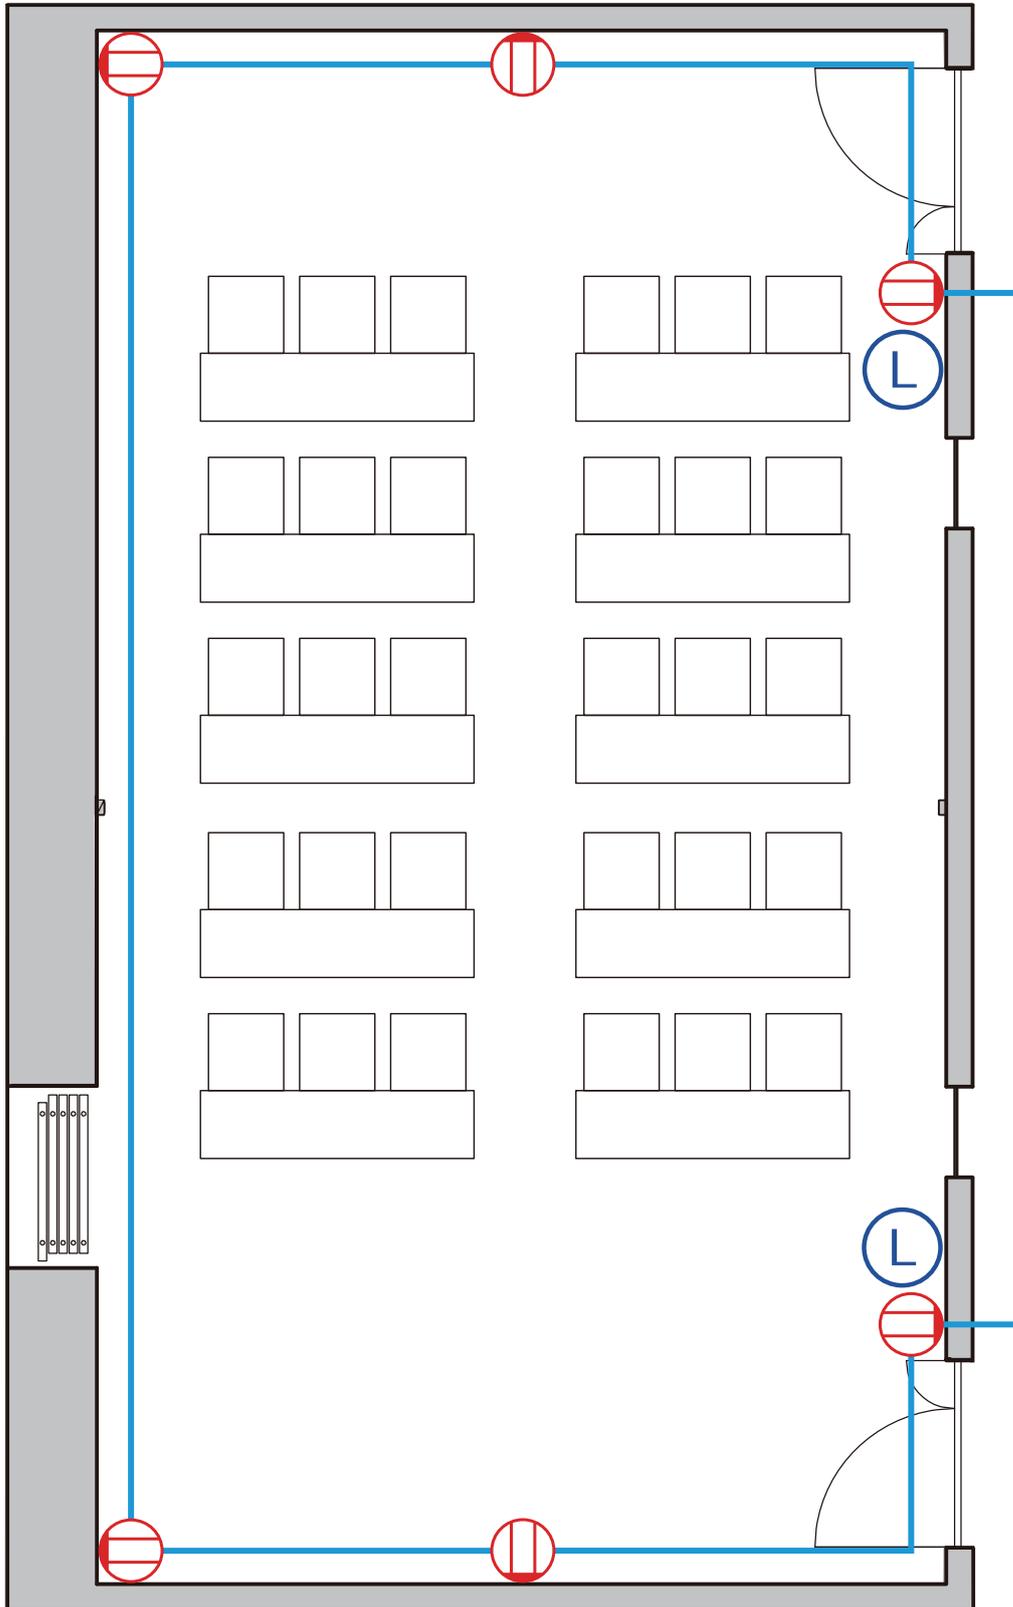


403小会議室

Ⓜ 埋込コンセント 100V 15A

※青線箇所は同回路

Ⓛ LAN ポート

共有インターネット光回線用（白差込口）

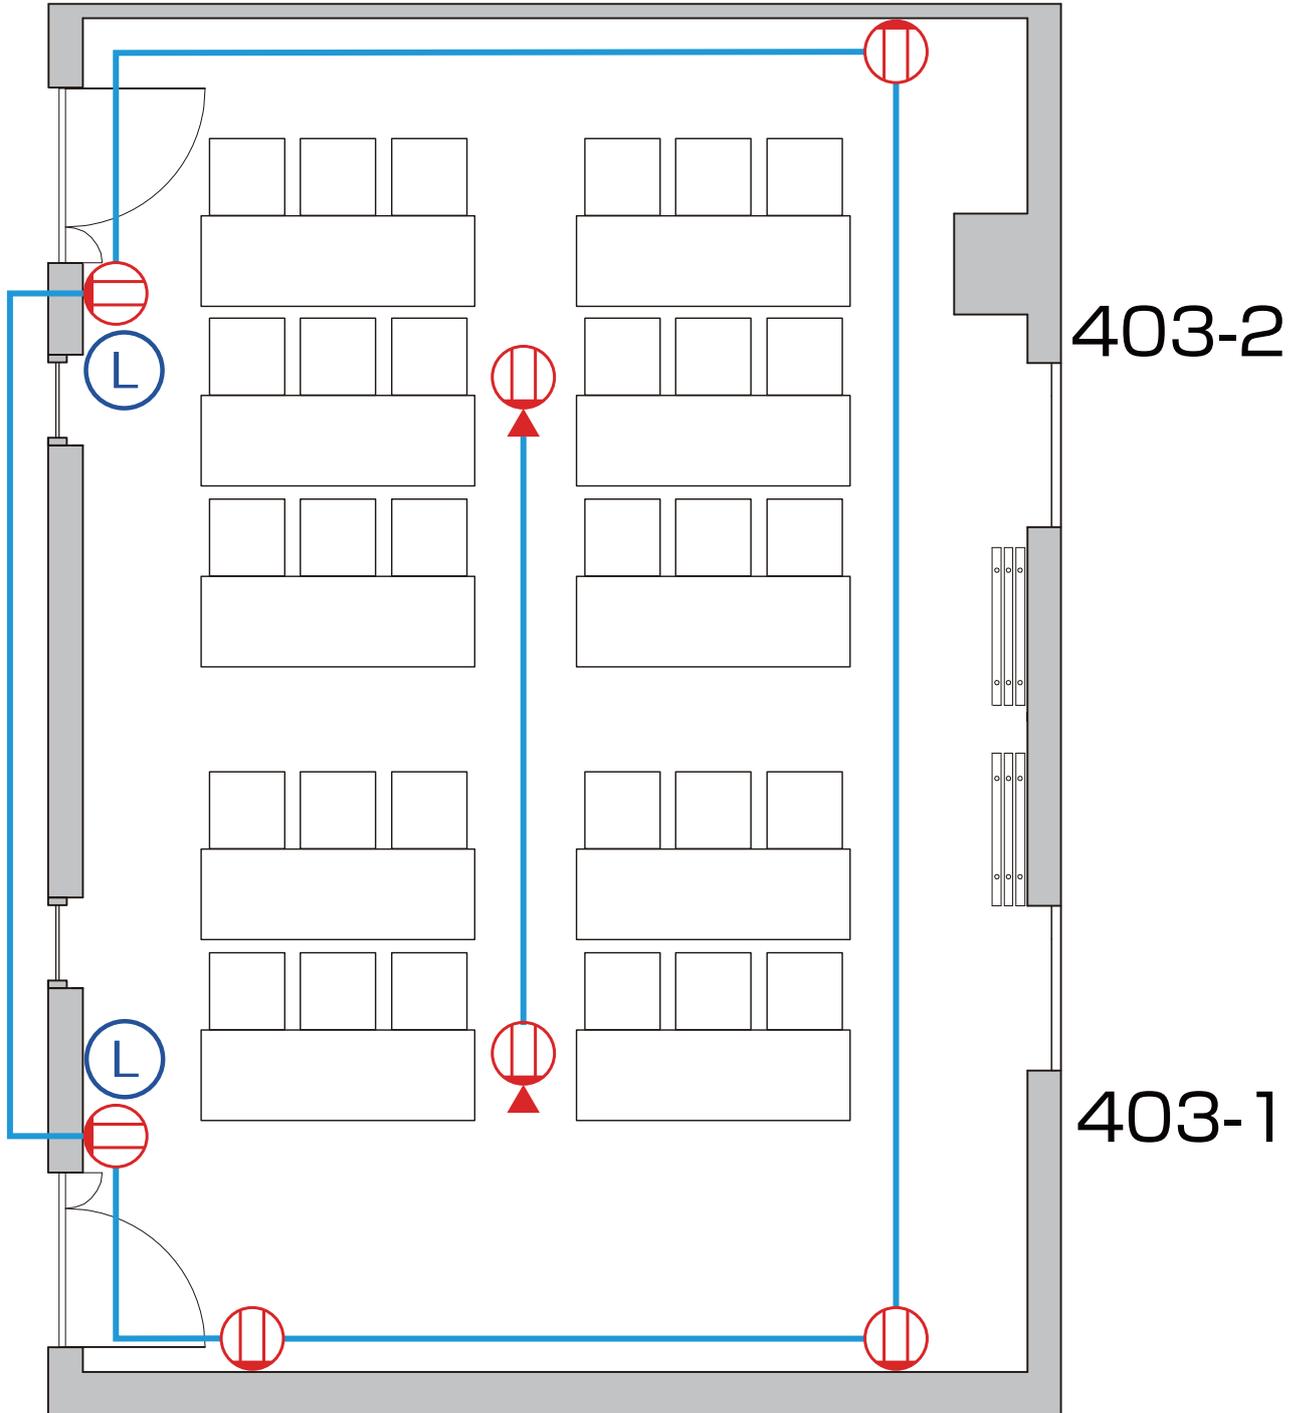


404小会議室

Ⓜ 埋込コンセント 100V 15A

※青線箇所は同回路

Ⓛ LAN ポート

共有インターネット光回線用（白差込口）

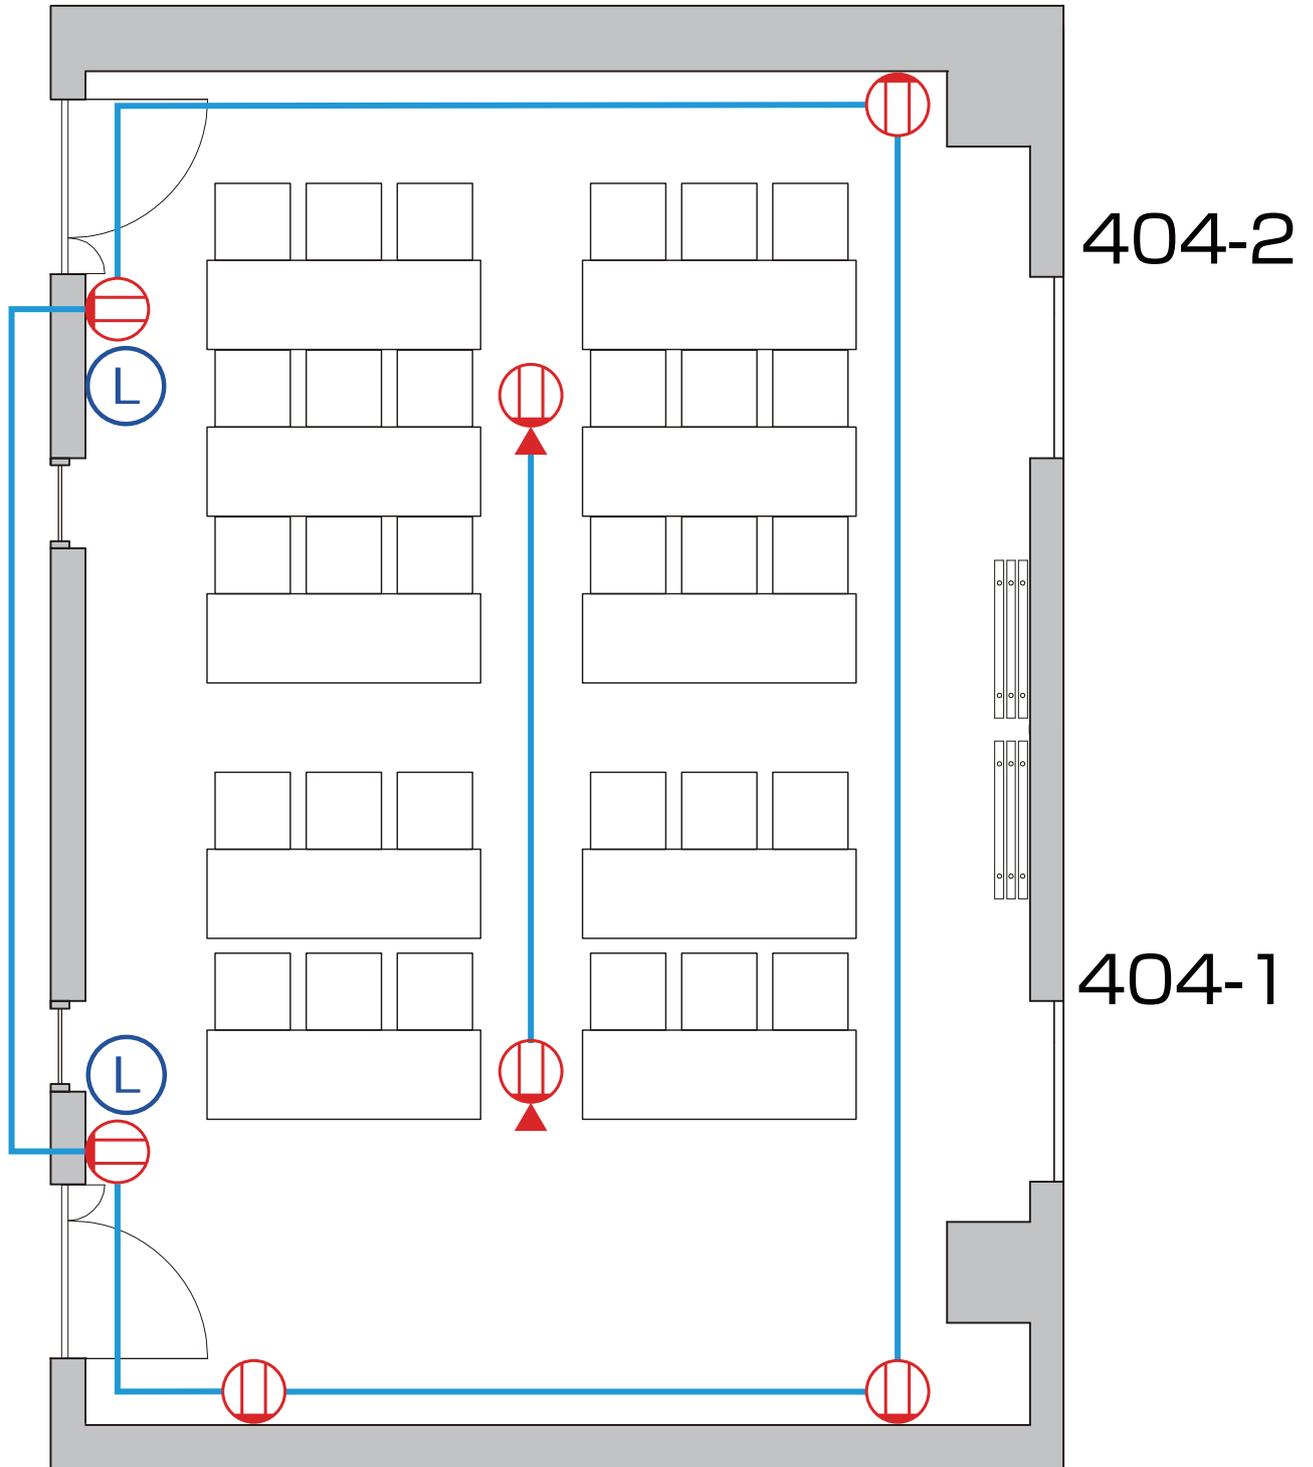

404-2

404-1




405小会議室

Ⓜ 埋込コンセント 100V 15A

※青線箇所は同回路

Ⓛ LANポート

共有インターネット光回線用（白差込口）

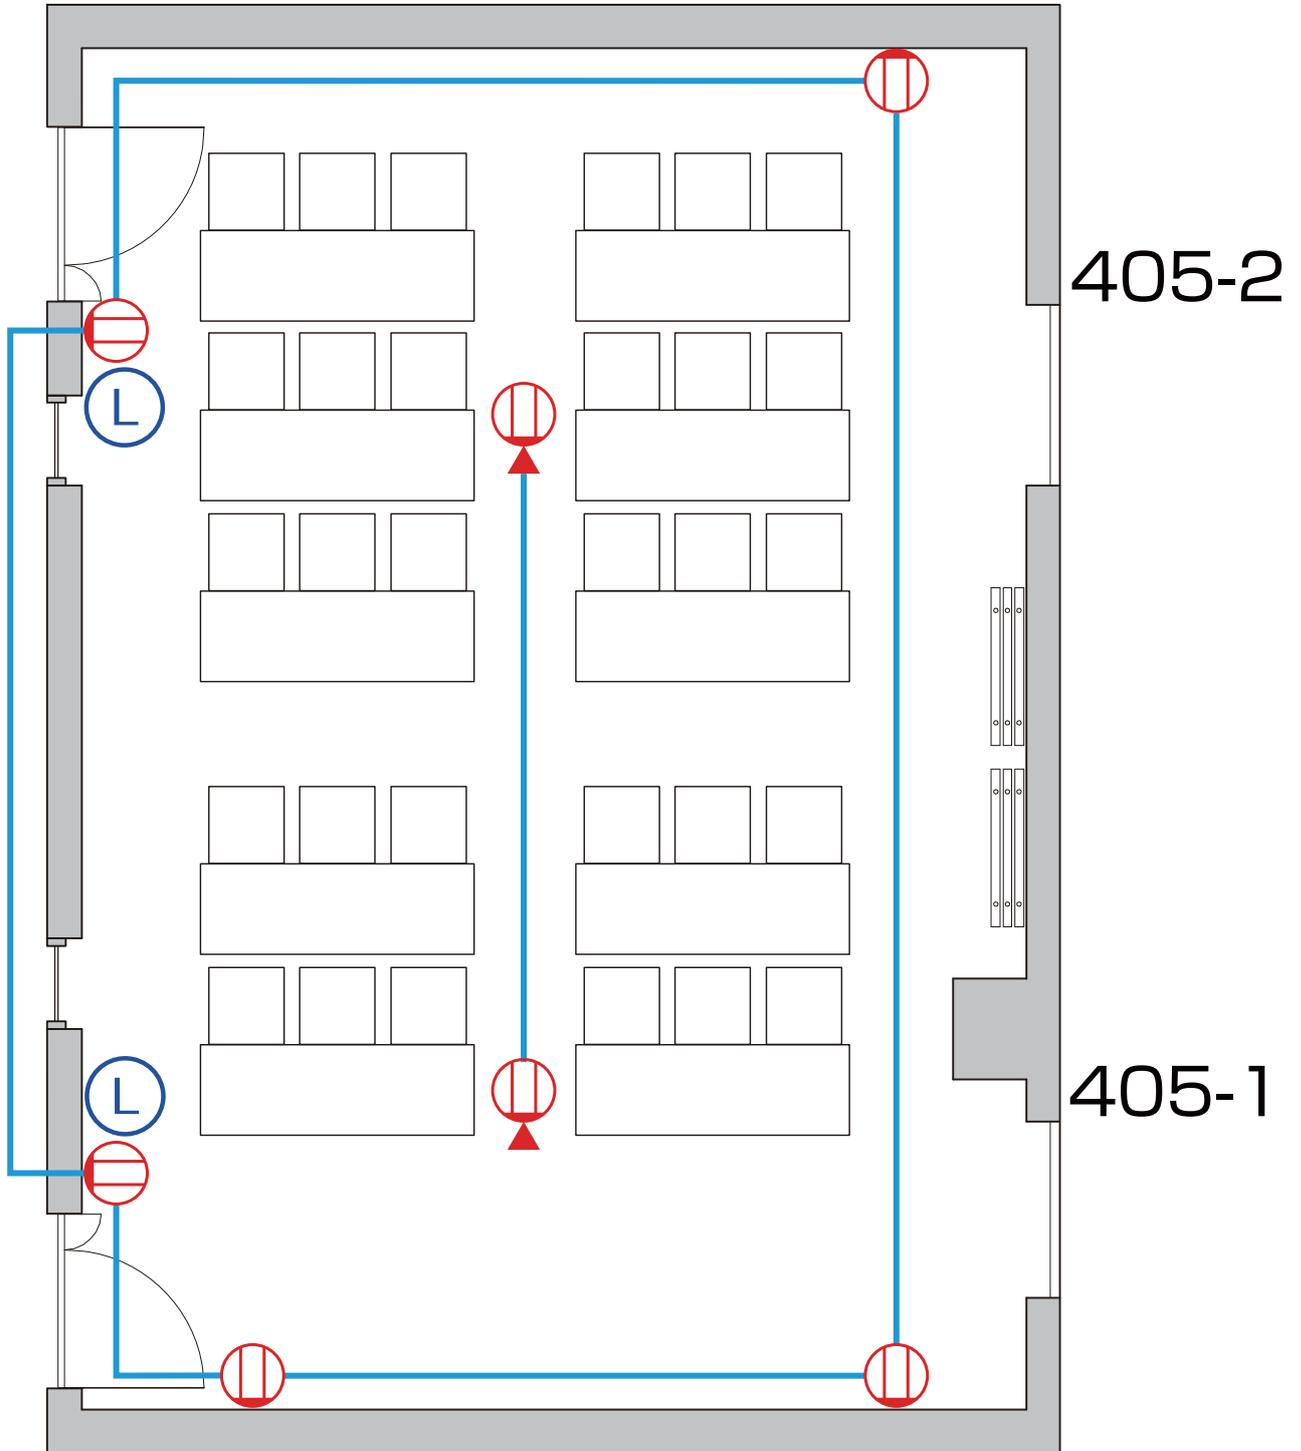


406小会議室

Ⓜ 埋込コンセント 100V 15A

※青線箇所は同回路

Ⓛ LAN ポート

共有インターネット光回線用 (白差込口)

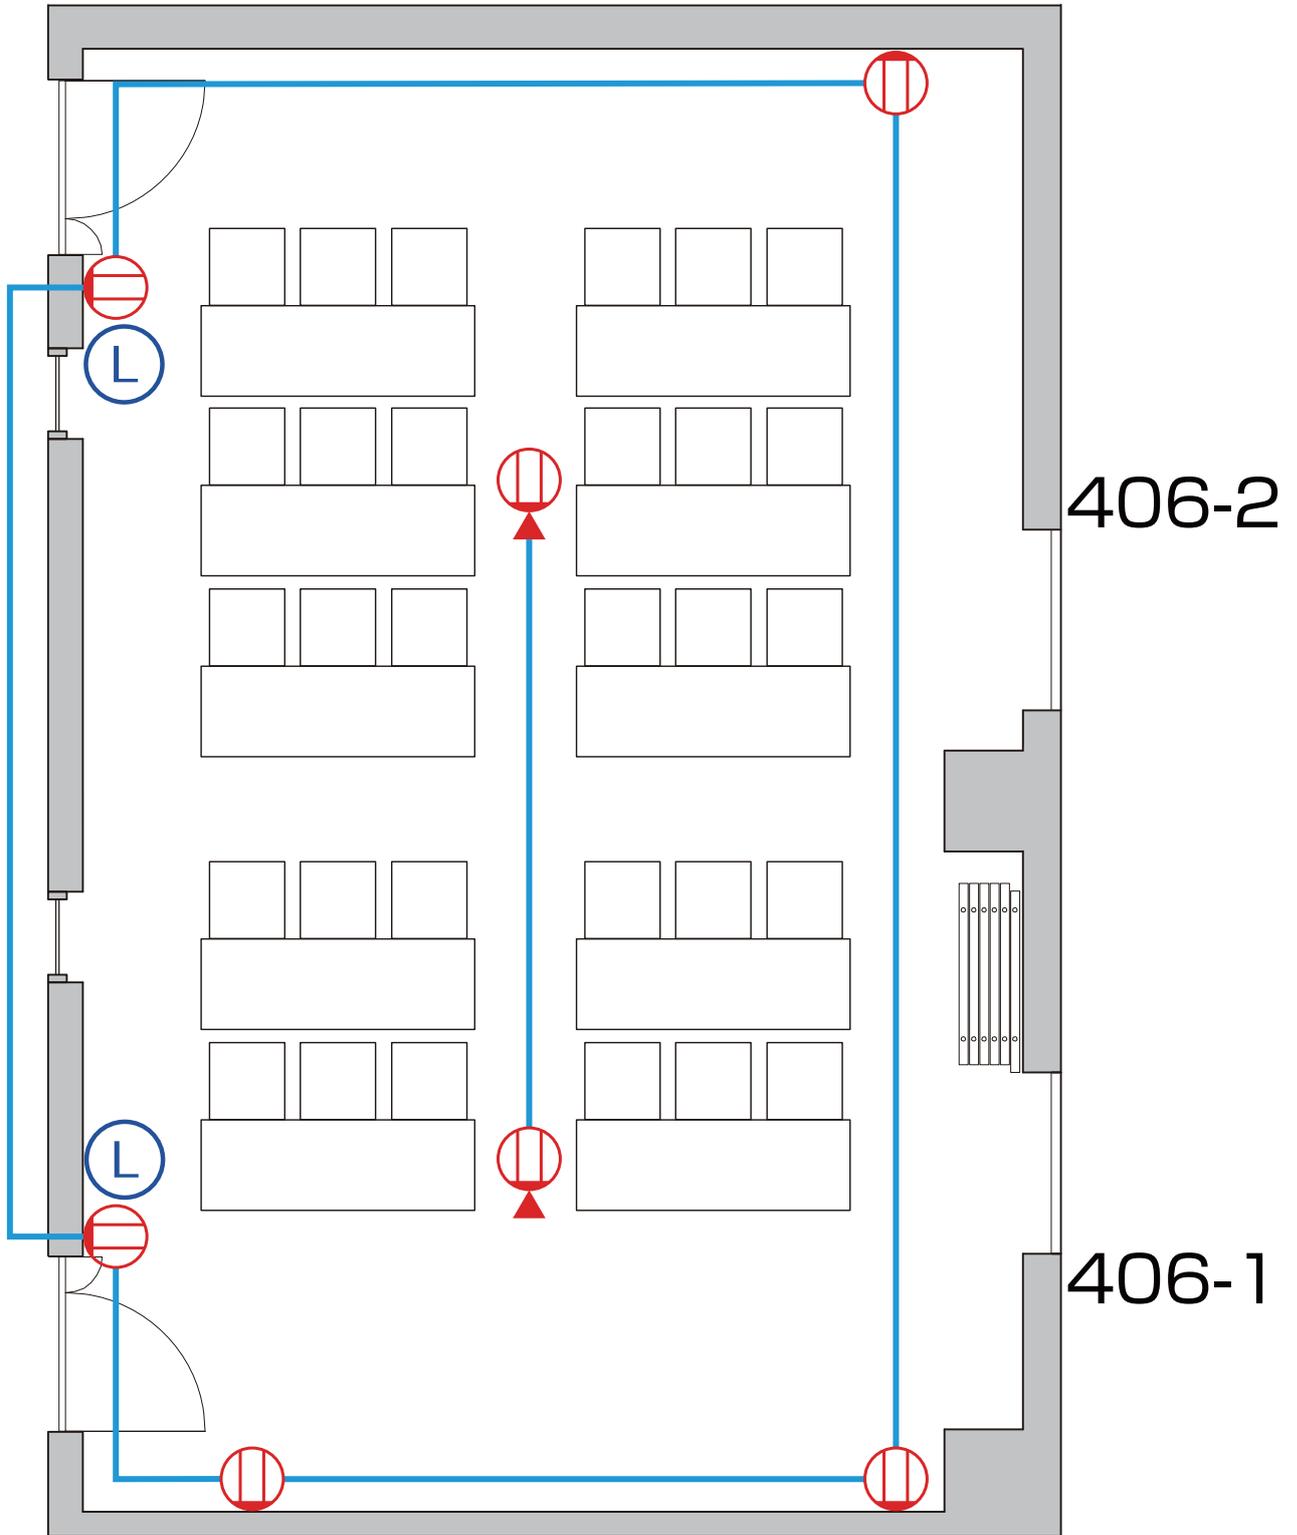

406-2

406-1

北


408小会議室

Ⓜ 埋込コンセント 100V 15A

※青線箇所は同回路

Ⓛ LAN ポート

共有インターネット光回線用 (白差込口)

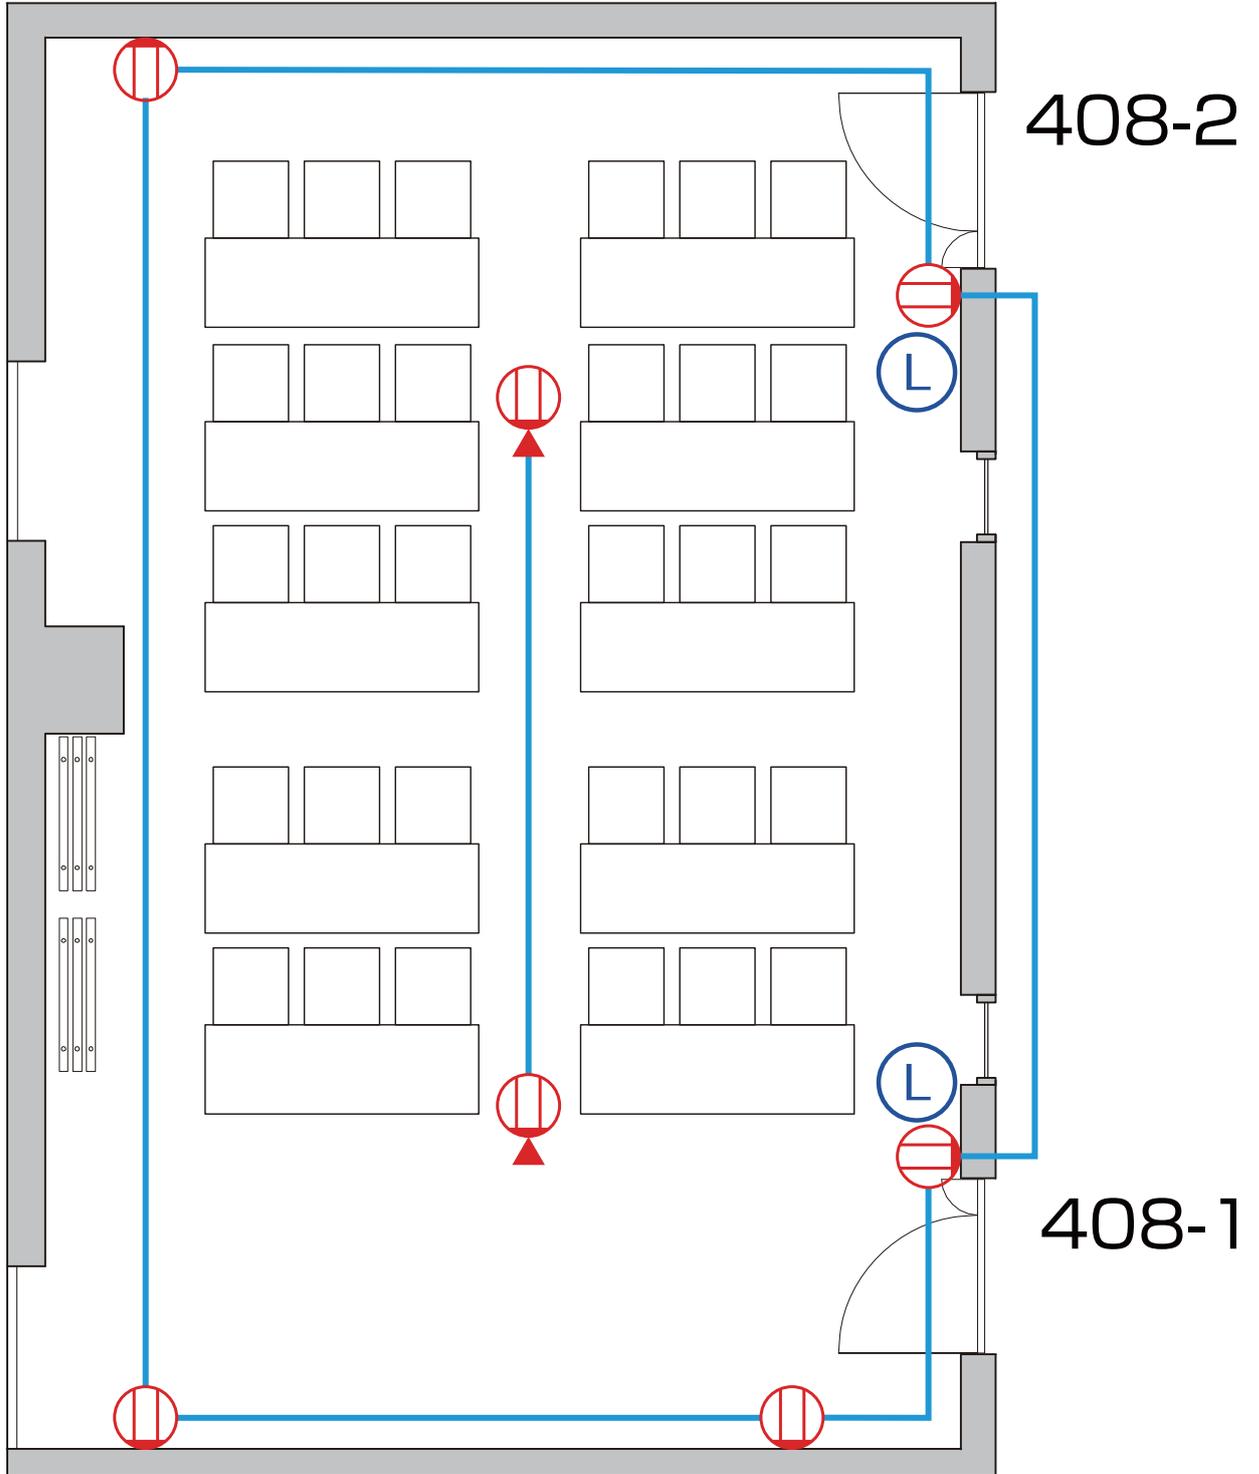

409小会議室

Ⓜ 埋込コンセント 100V 15A

※青線箇所は同回路

Ⓛ LAN ポート

共有インターネット光回線用（白差込口）

