


■ 201会議室

シアター形式 48名

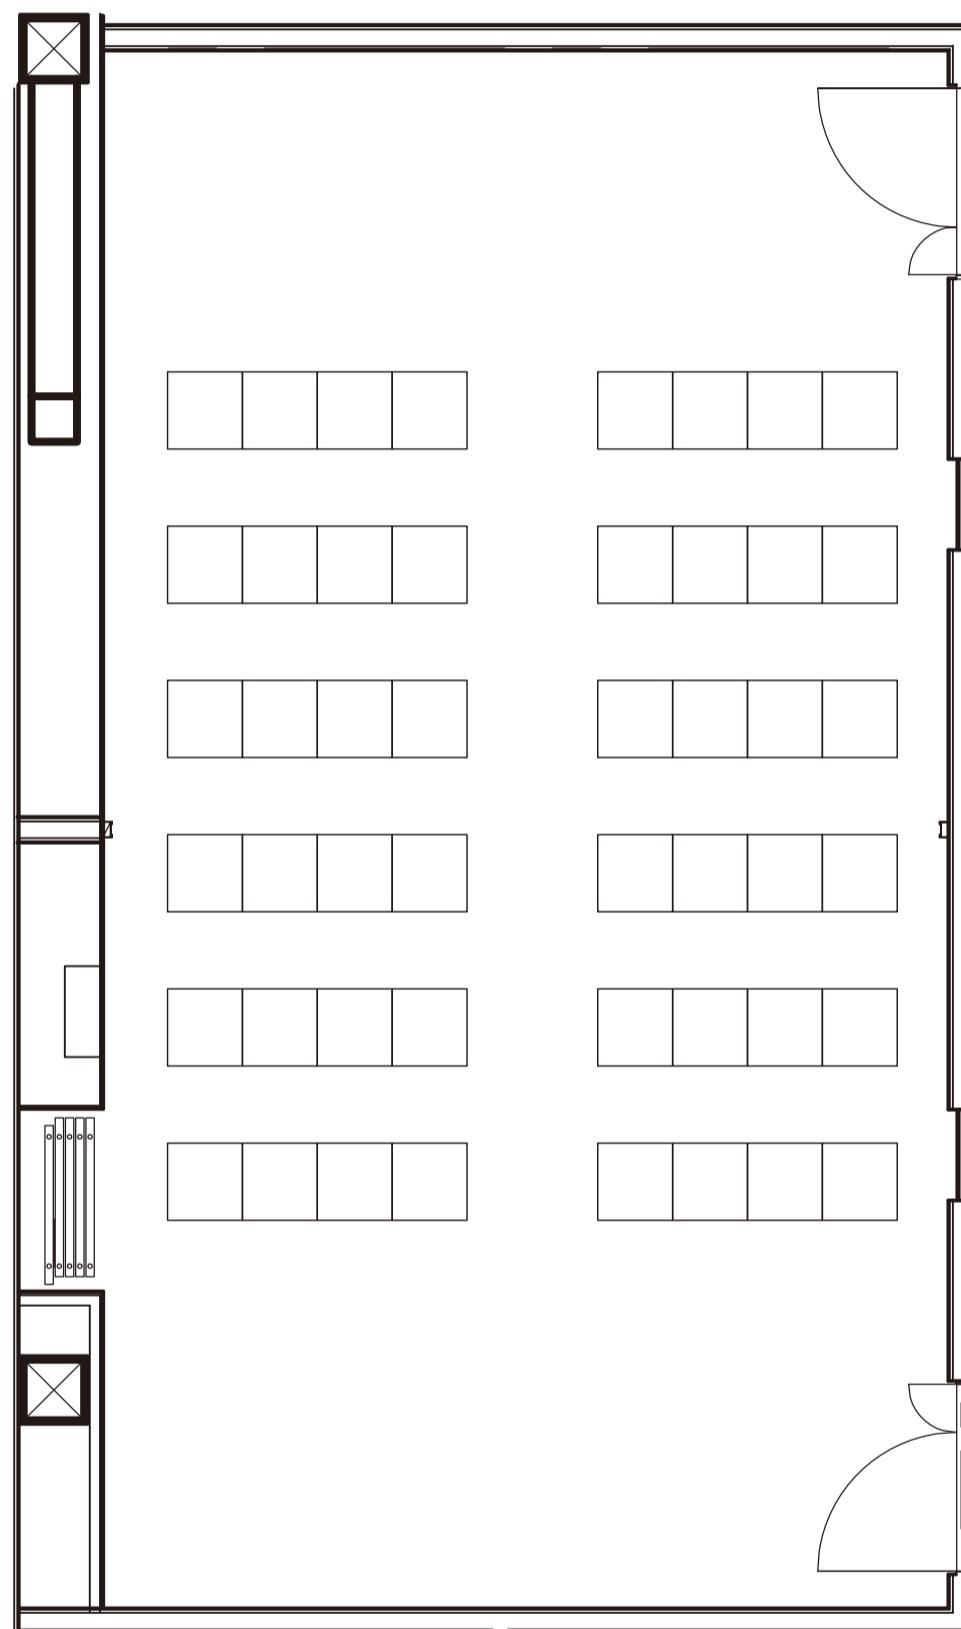

※ シアター形式の座席数は最大収容可能数を表示しています。
実際のご利用時は、機器などの設置物により座席数が変わります。
また、椅子は原状配置数(スクール形式)を基準としているため、シアター形式では追加手配が必要です。

Scale=A3 1/50