


■ コンベンションホール B
※無料設営対象レイアウト

シアター形式 400名

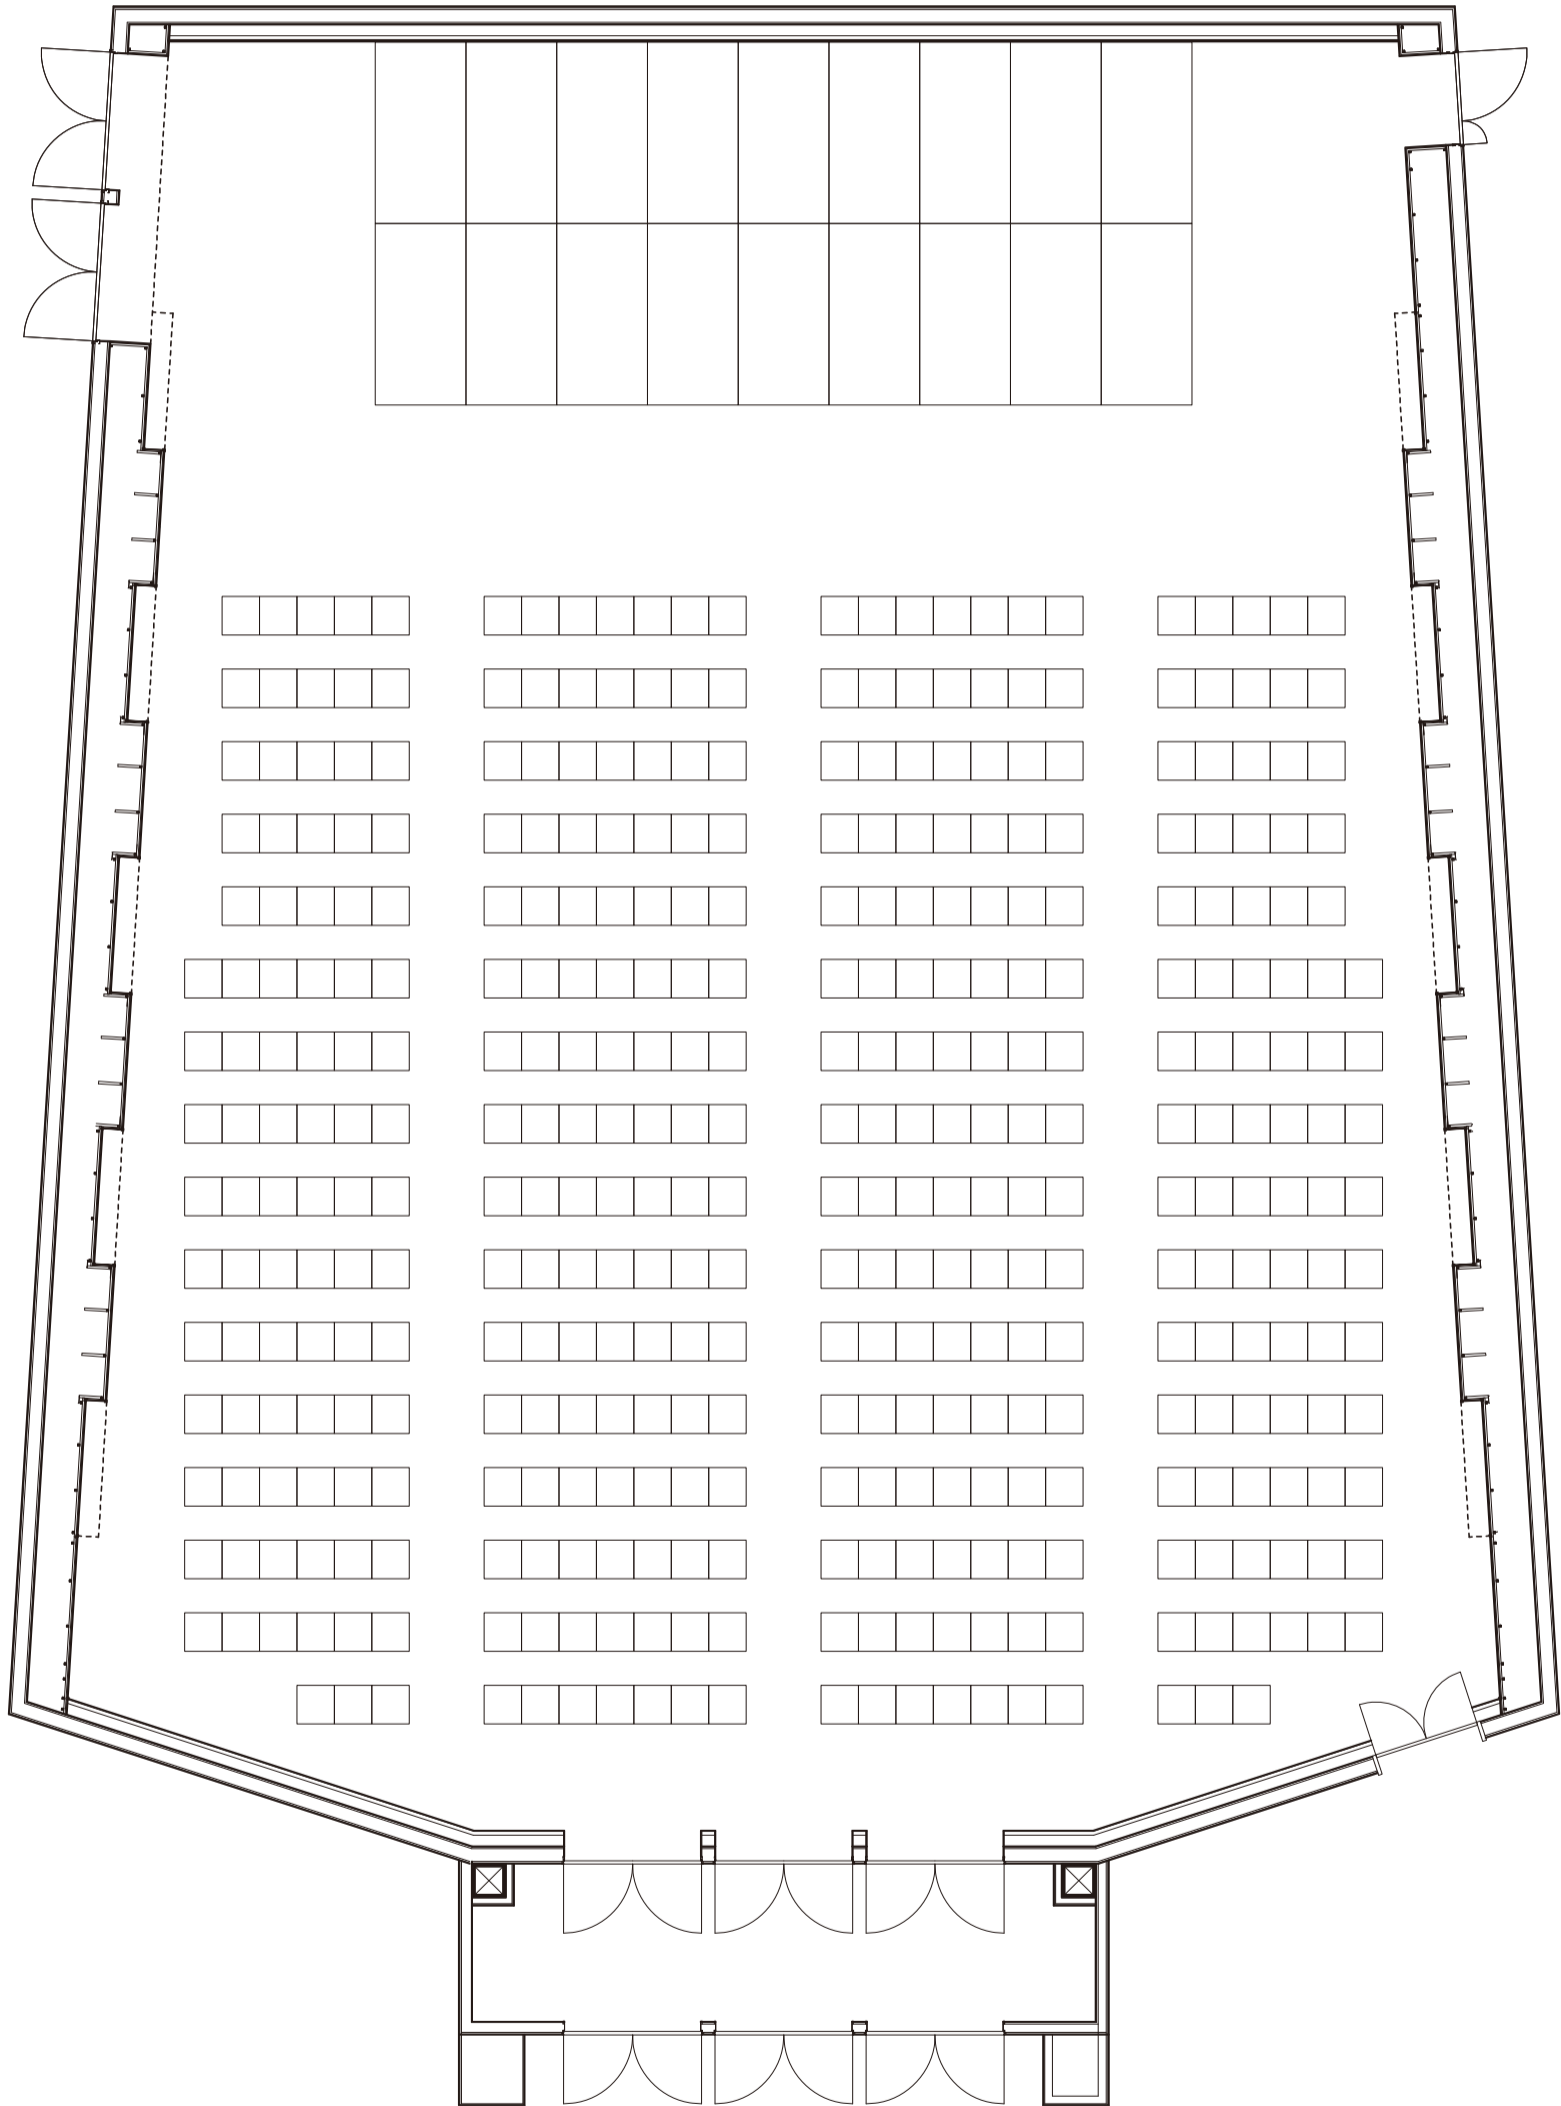

ホールB シアター形式 11席×10列+9席+7席=126席

※無料設営対象レイアウト

