


301・302会議室


エレベーター

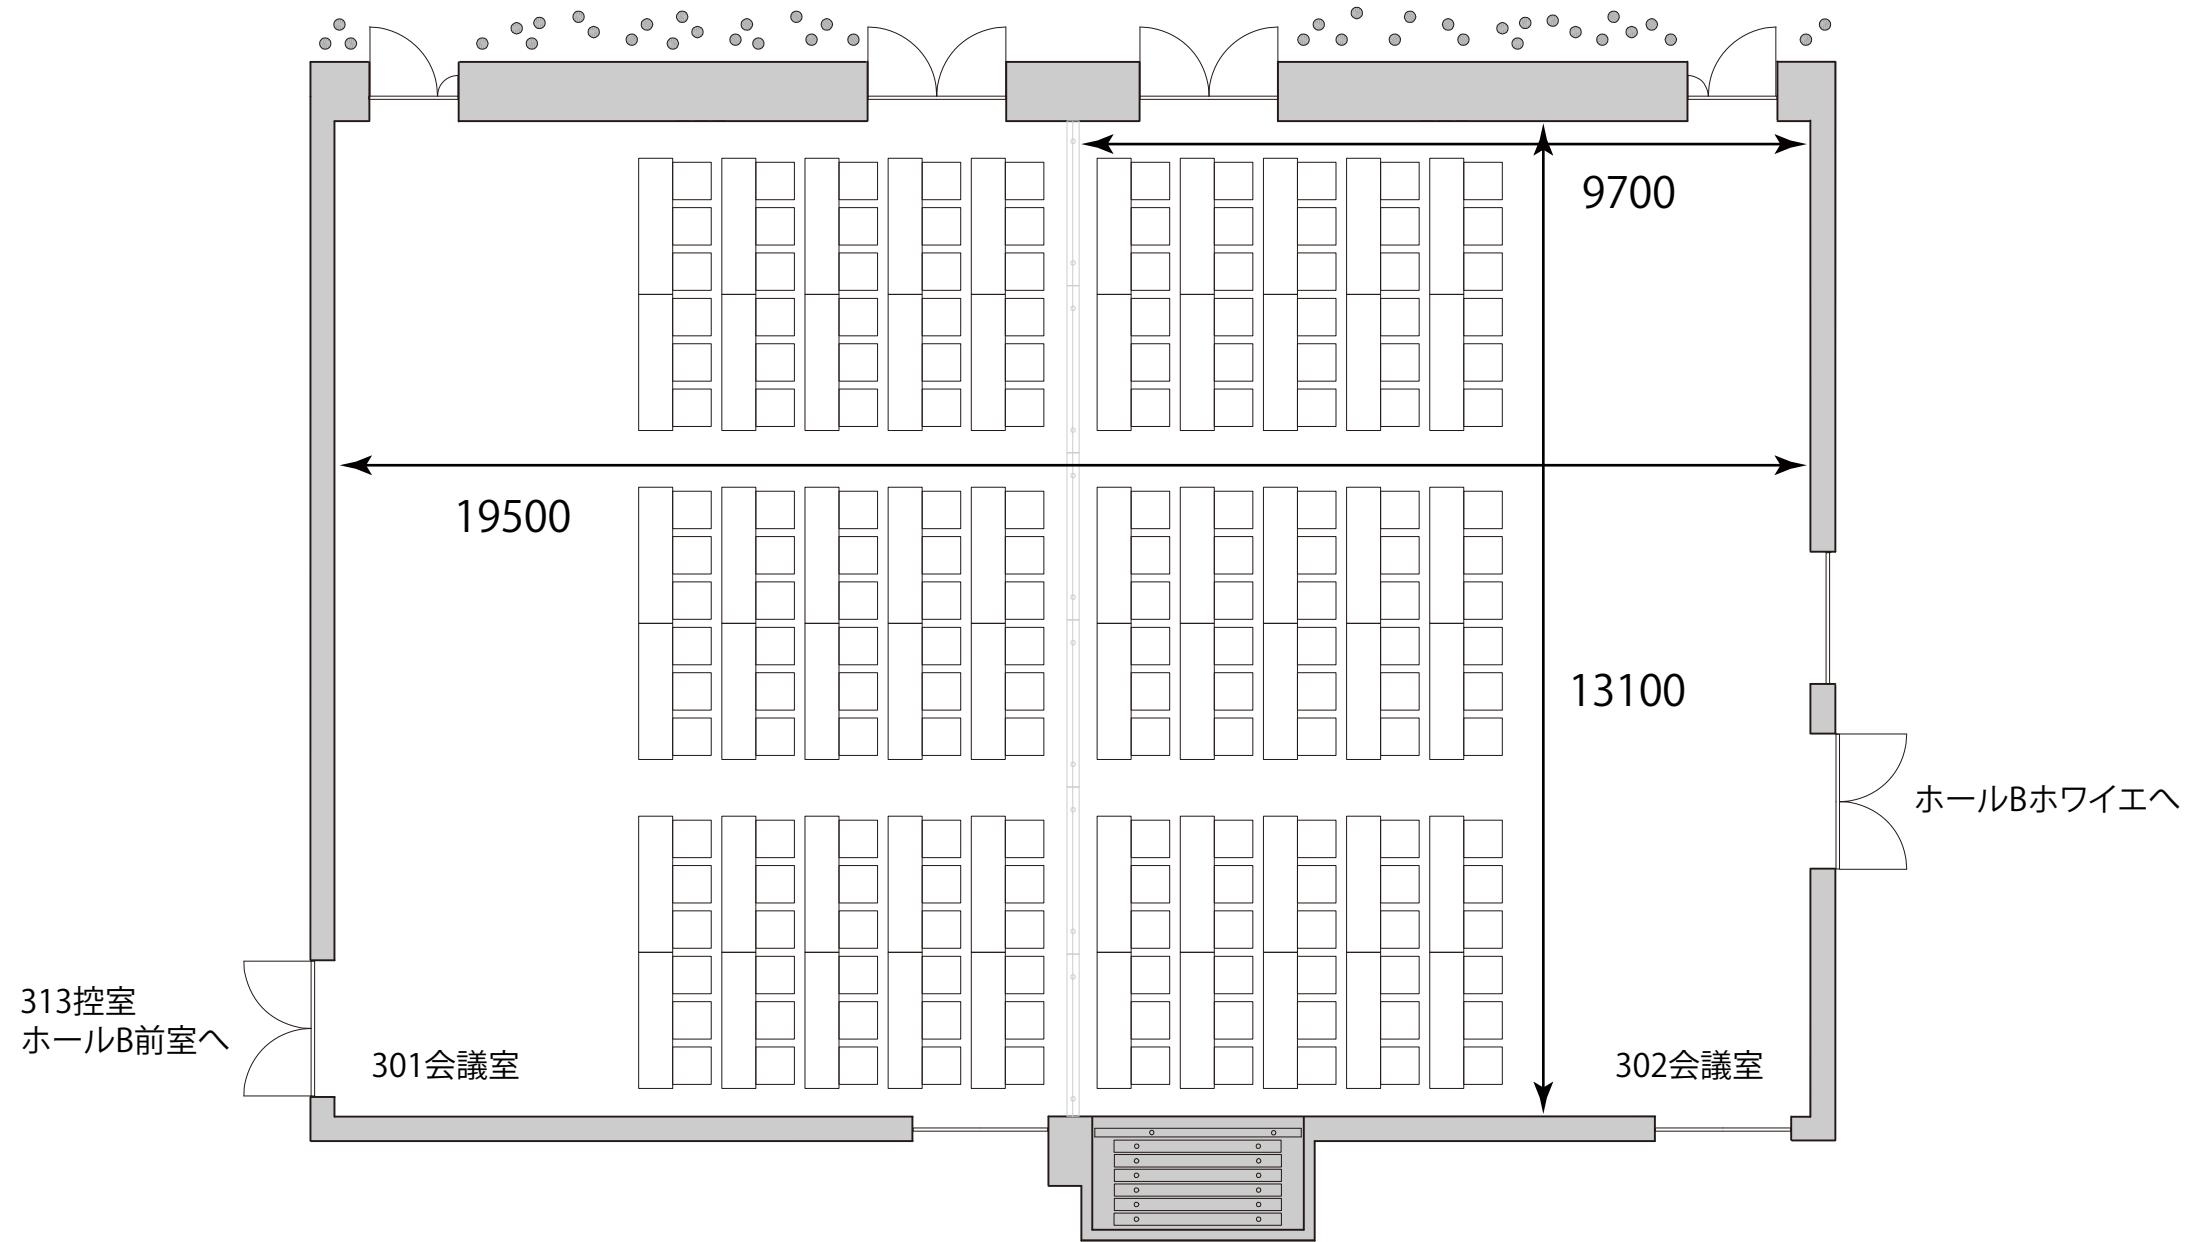


■ 301・302会議室

301会議室／縦／スクール形式 96名

302会議室／縦／スクール形式 96名

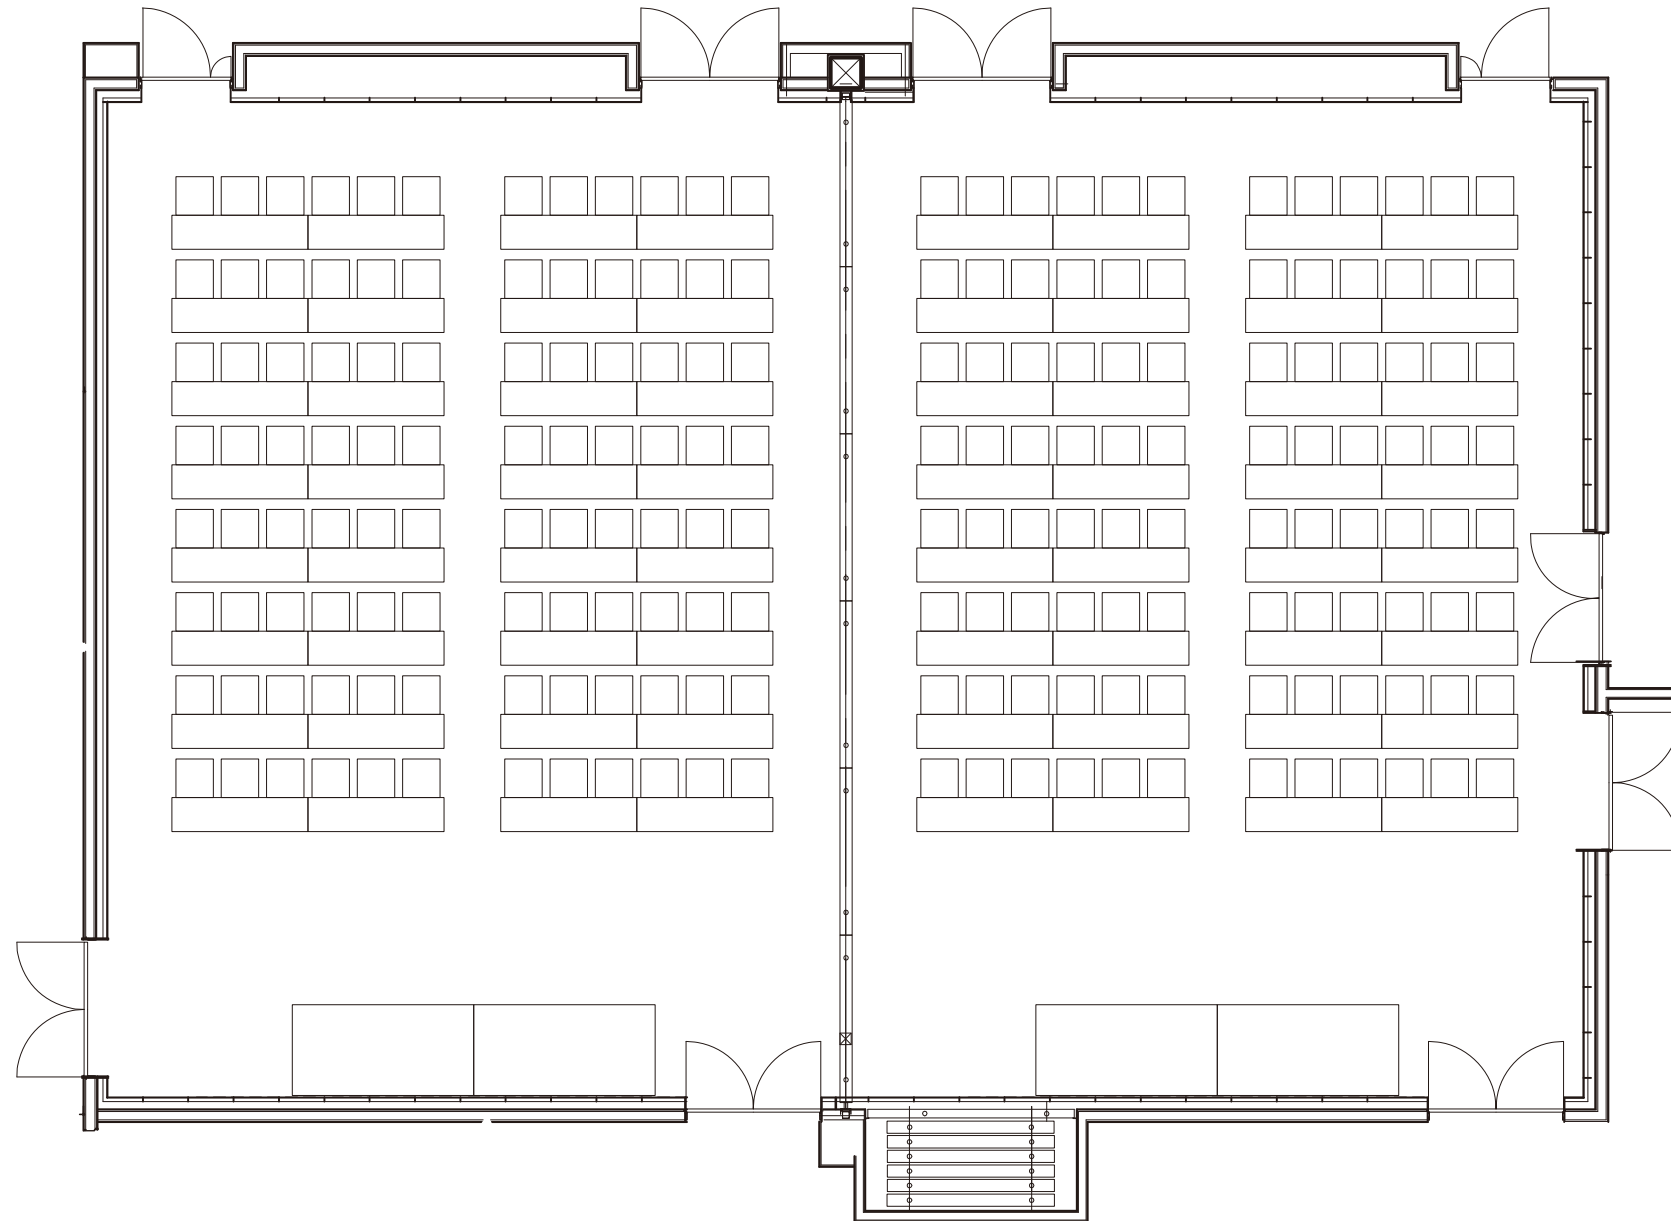

401・402会議室

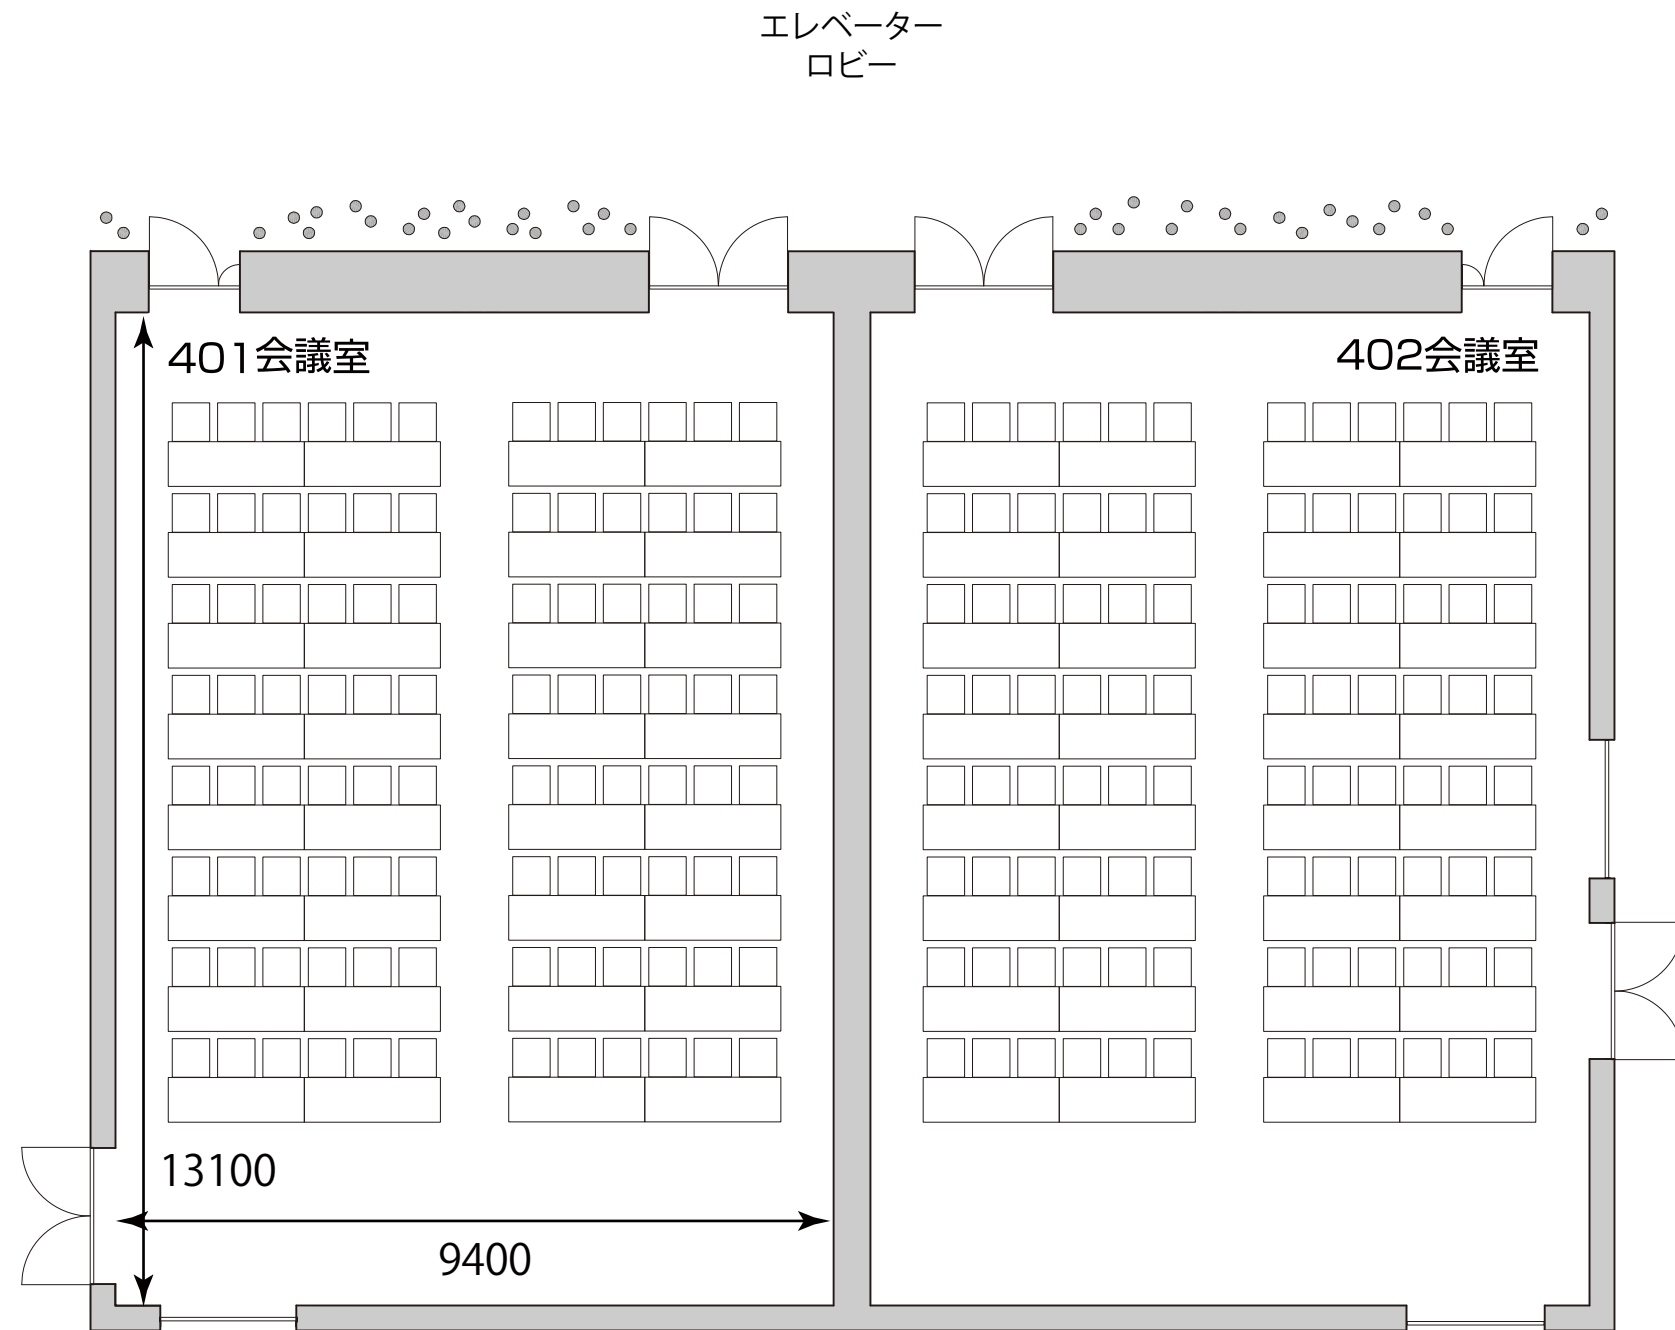

407会議室

