



横配置パーティー形式 (正餐) 240名

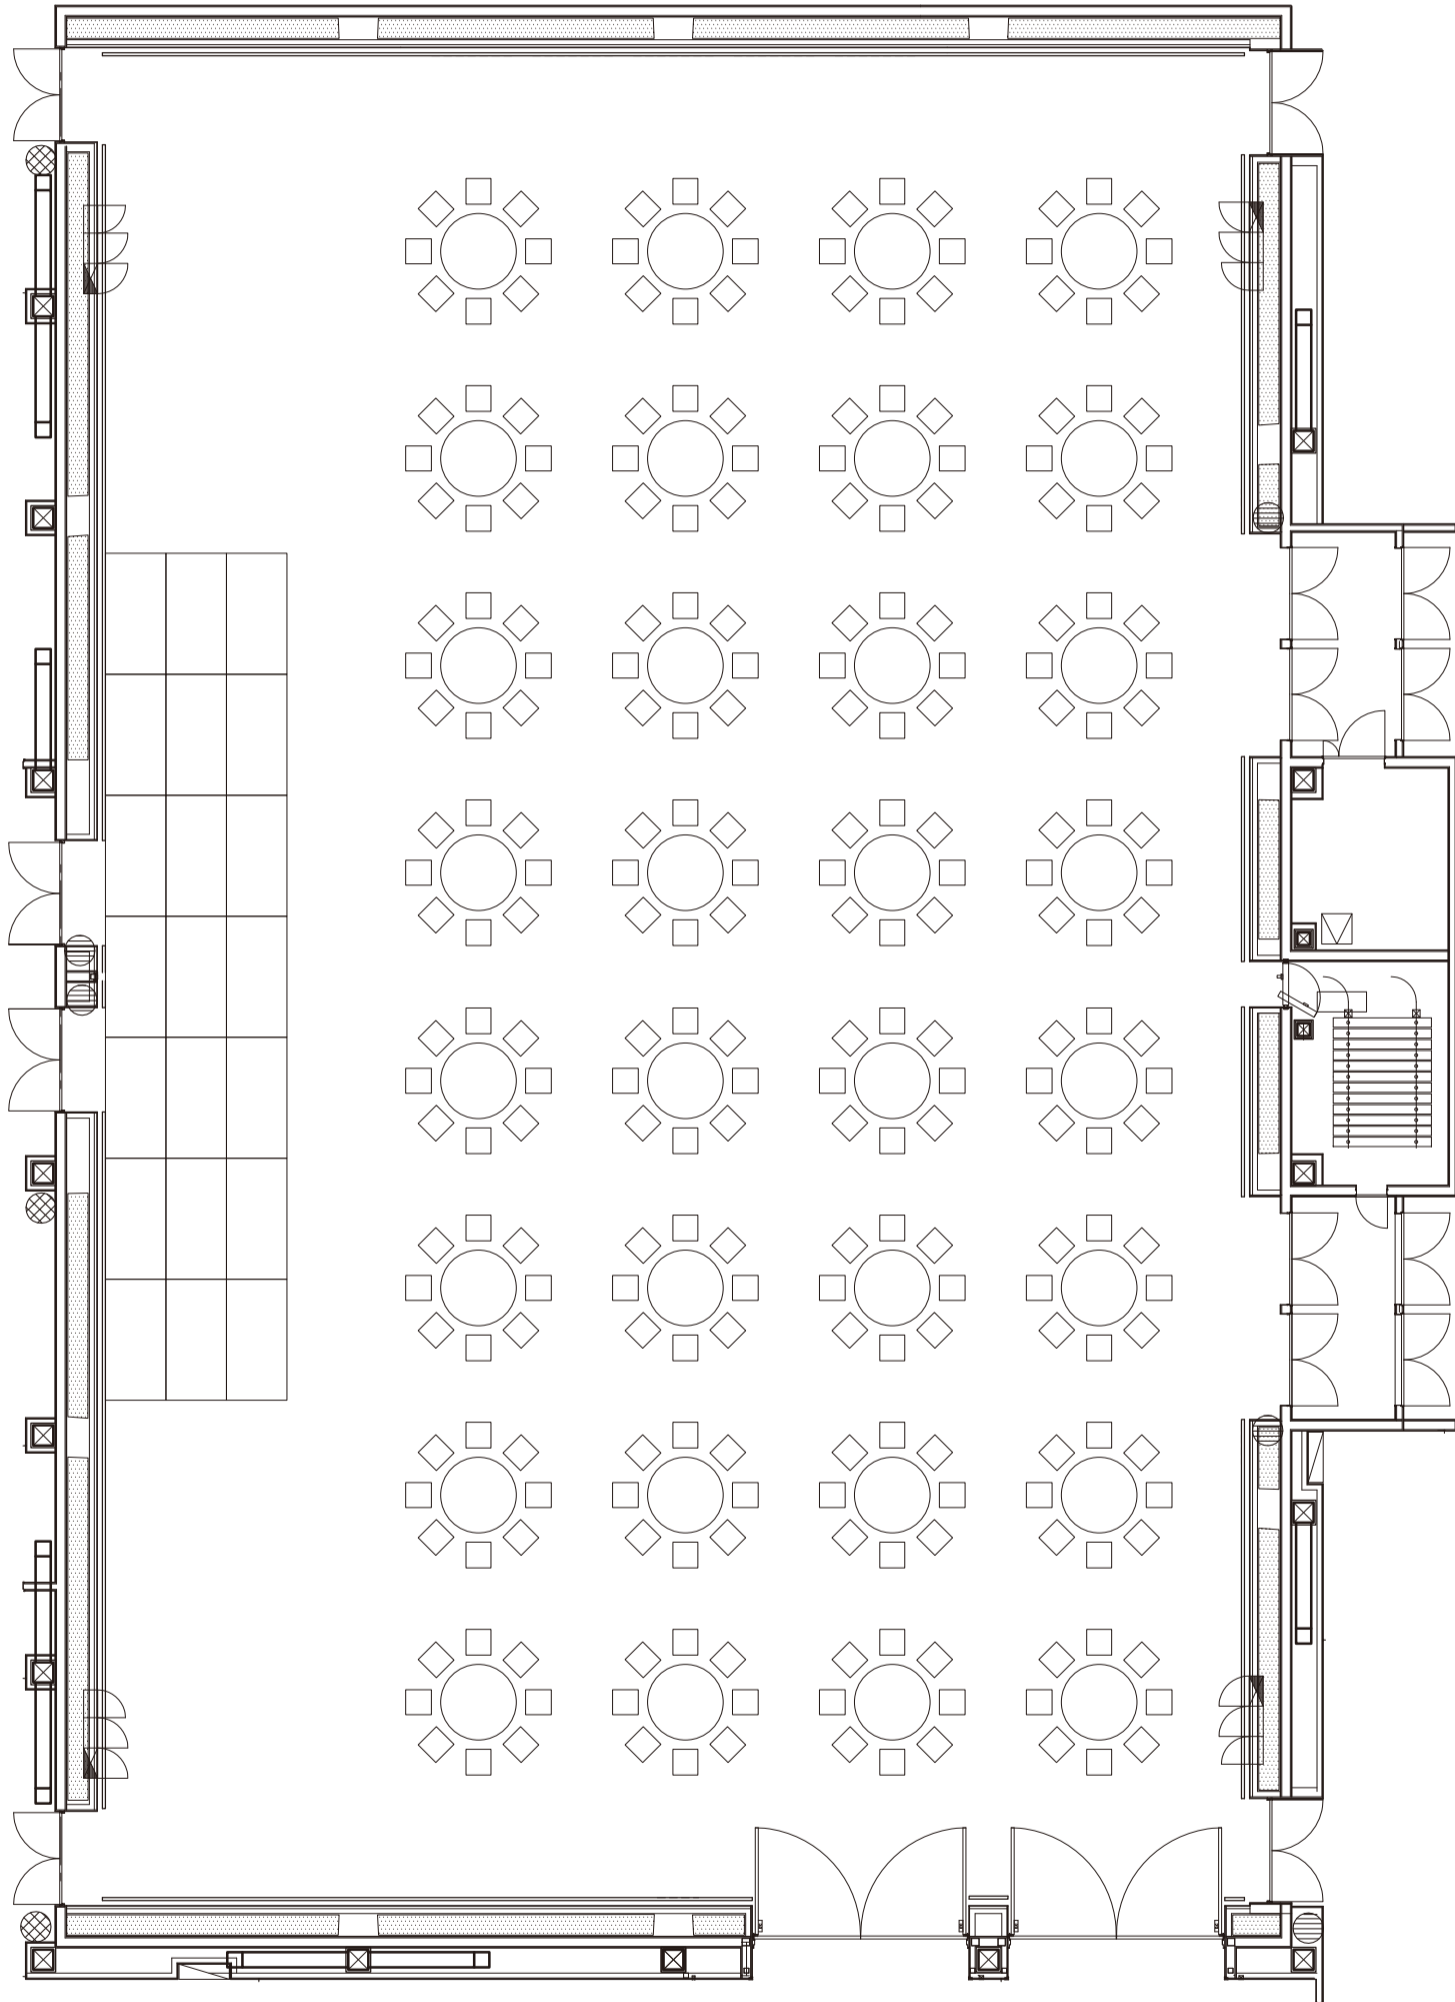


横配置パーティー形式 (立食) 500名

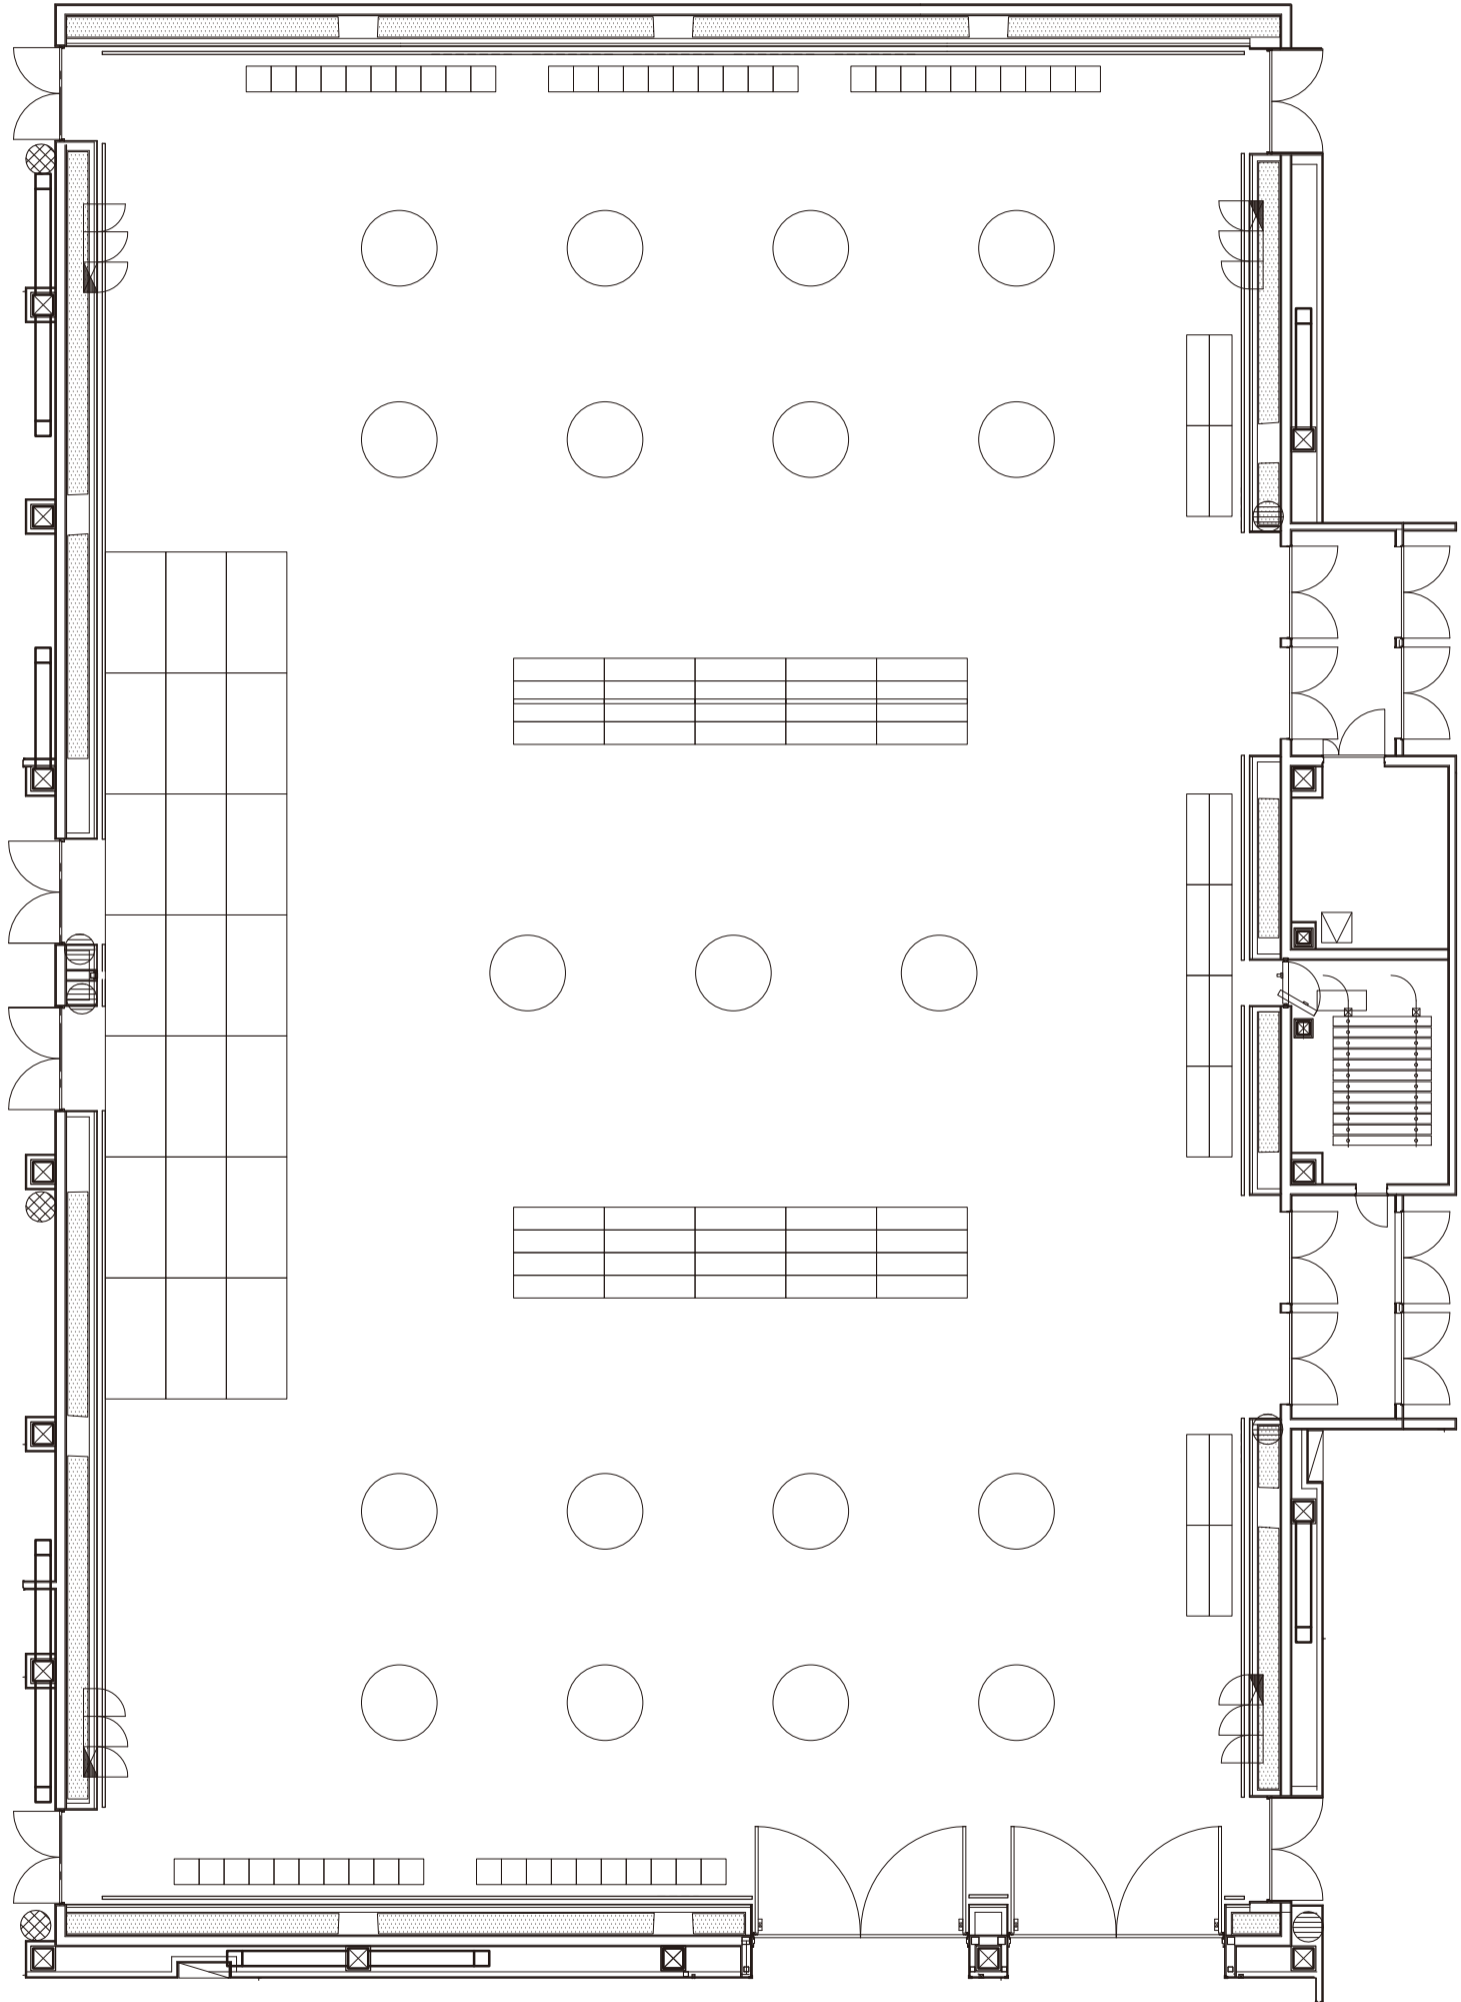

■ コンベンションホール A


ホールA-1 横配置分割パーティー形式(正餐) 120名

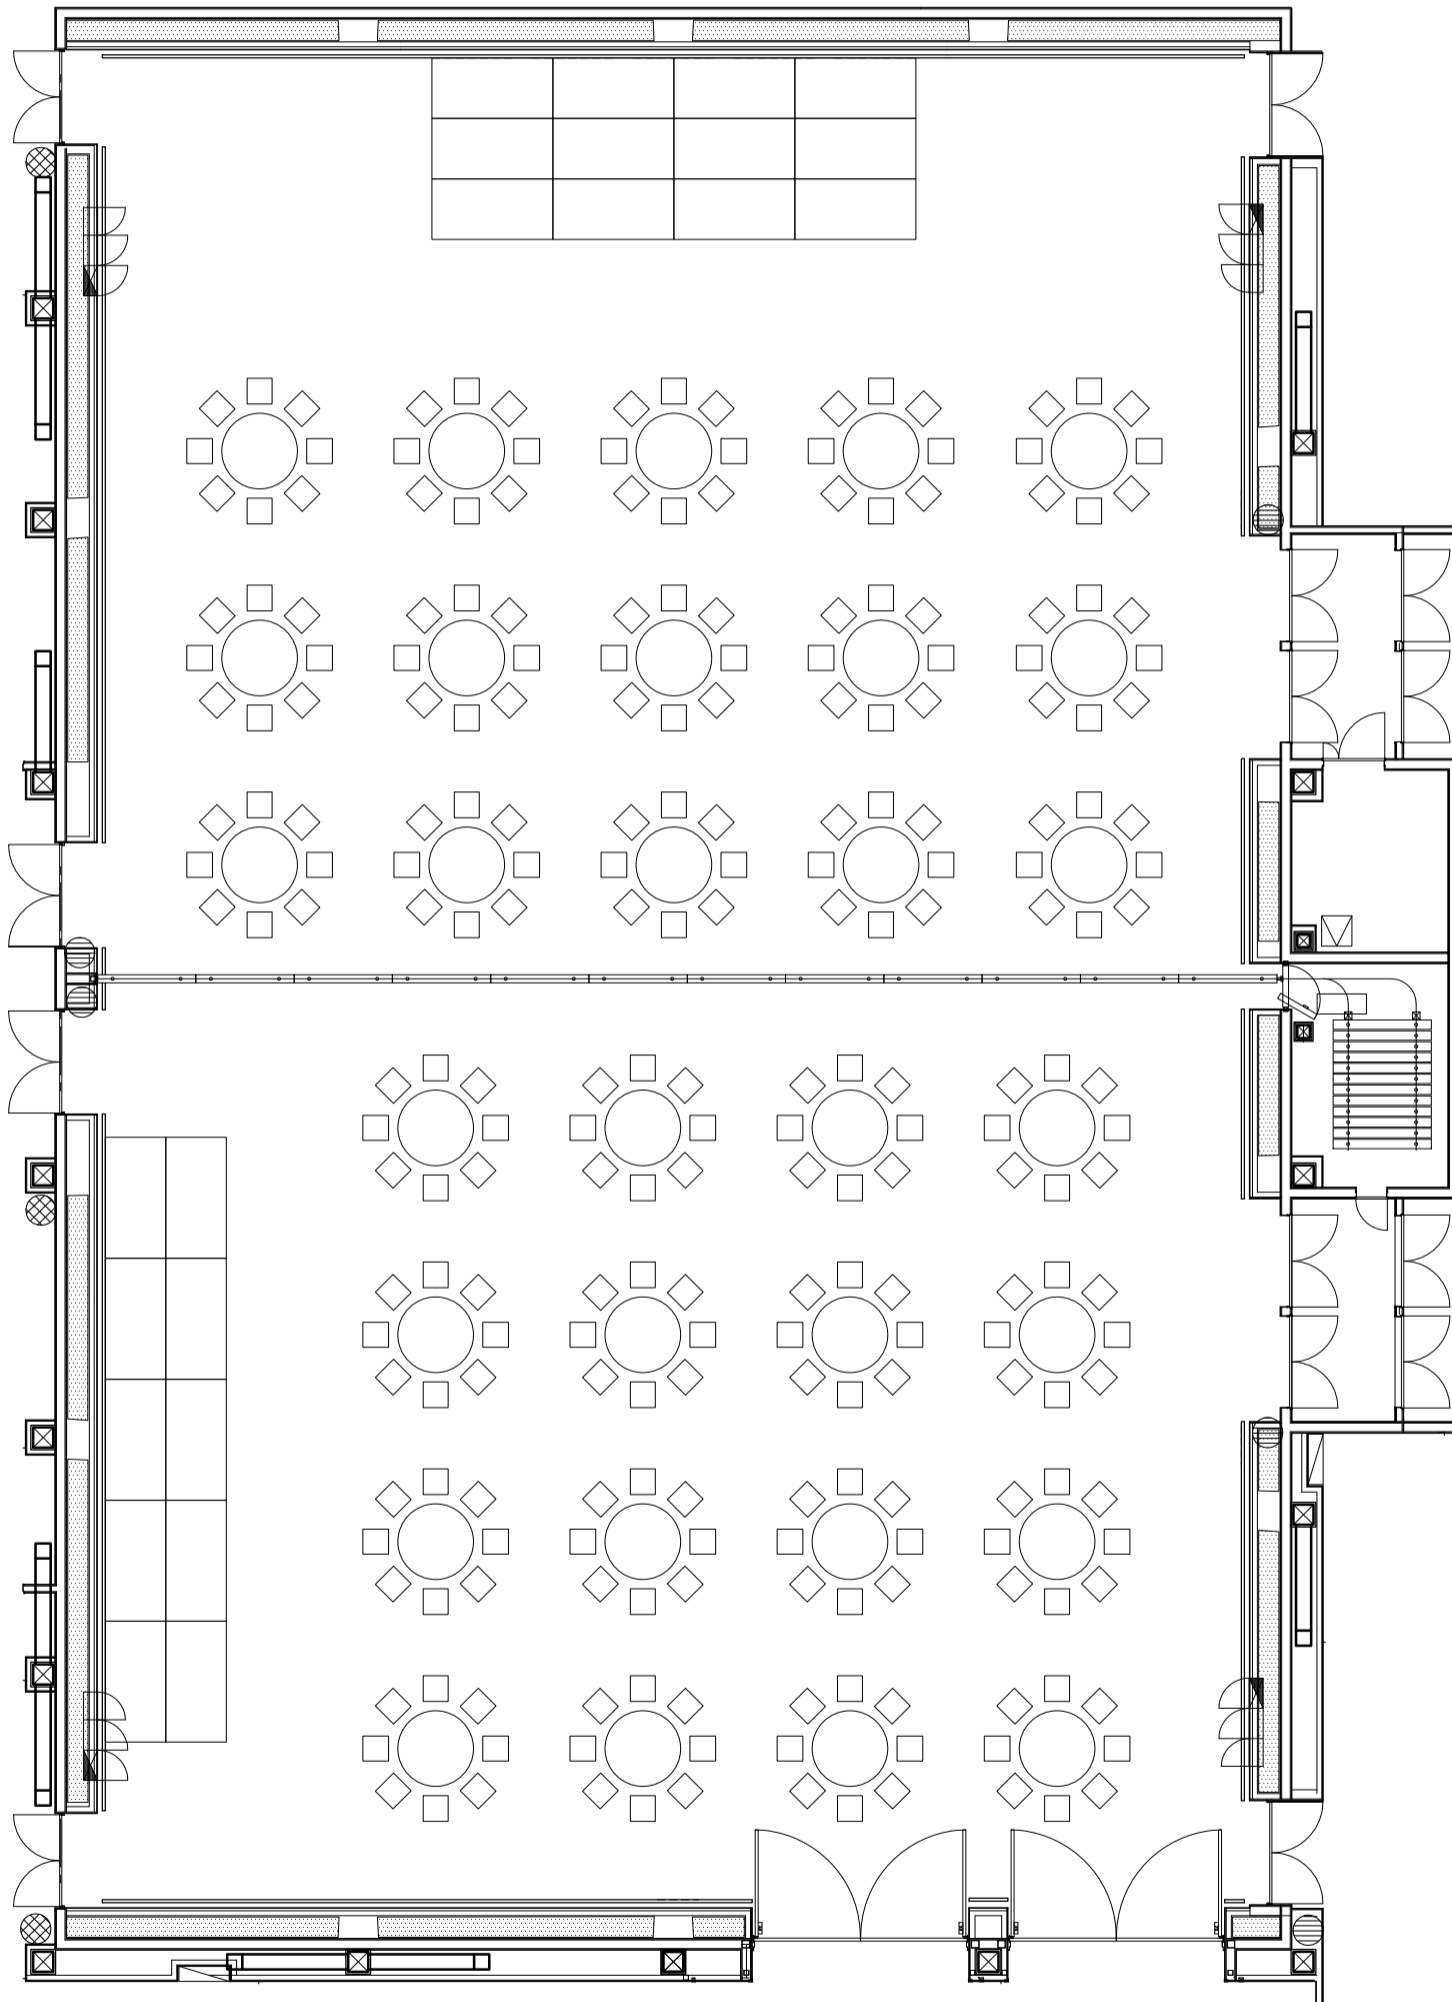

ホールA-2 縦配置分割パーティー形式(正餐) 128名

■ コンベンションホール A

ホールA-1 横配置分割パーティー形式(立食) 250名

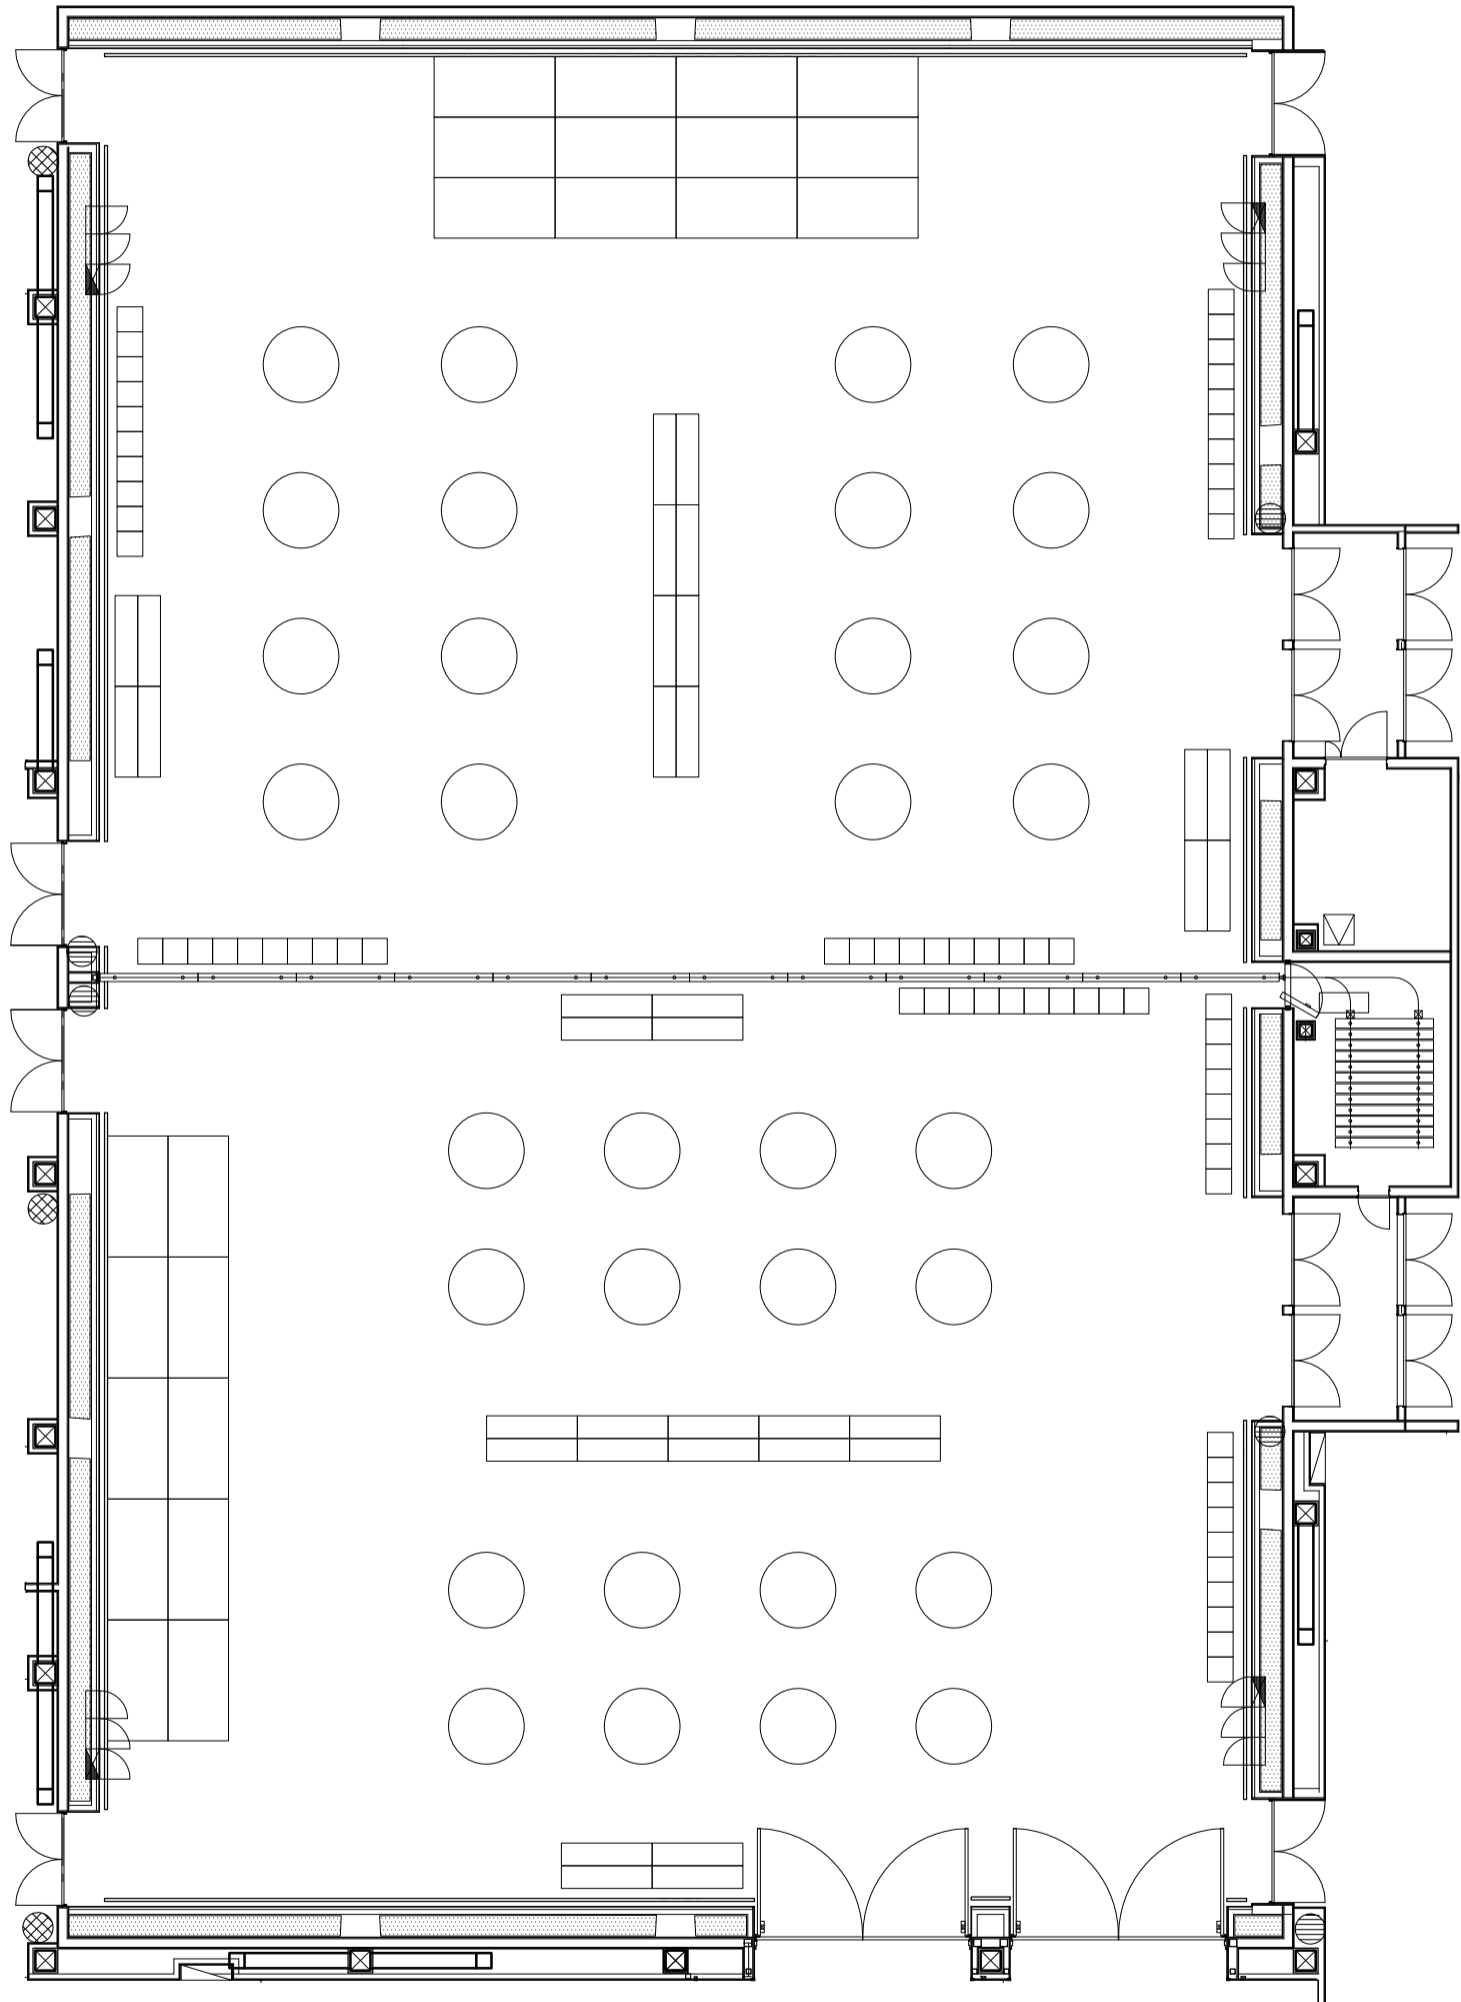

ホールA-2 縦配置分割パーティー形式(立食) 250名