



■ コンベンションホール A

横配置スクール形式 672名

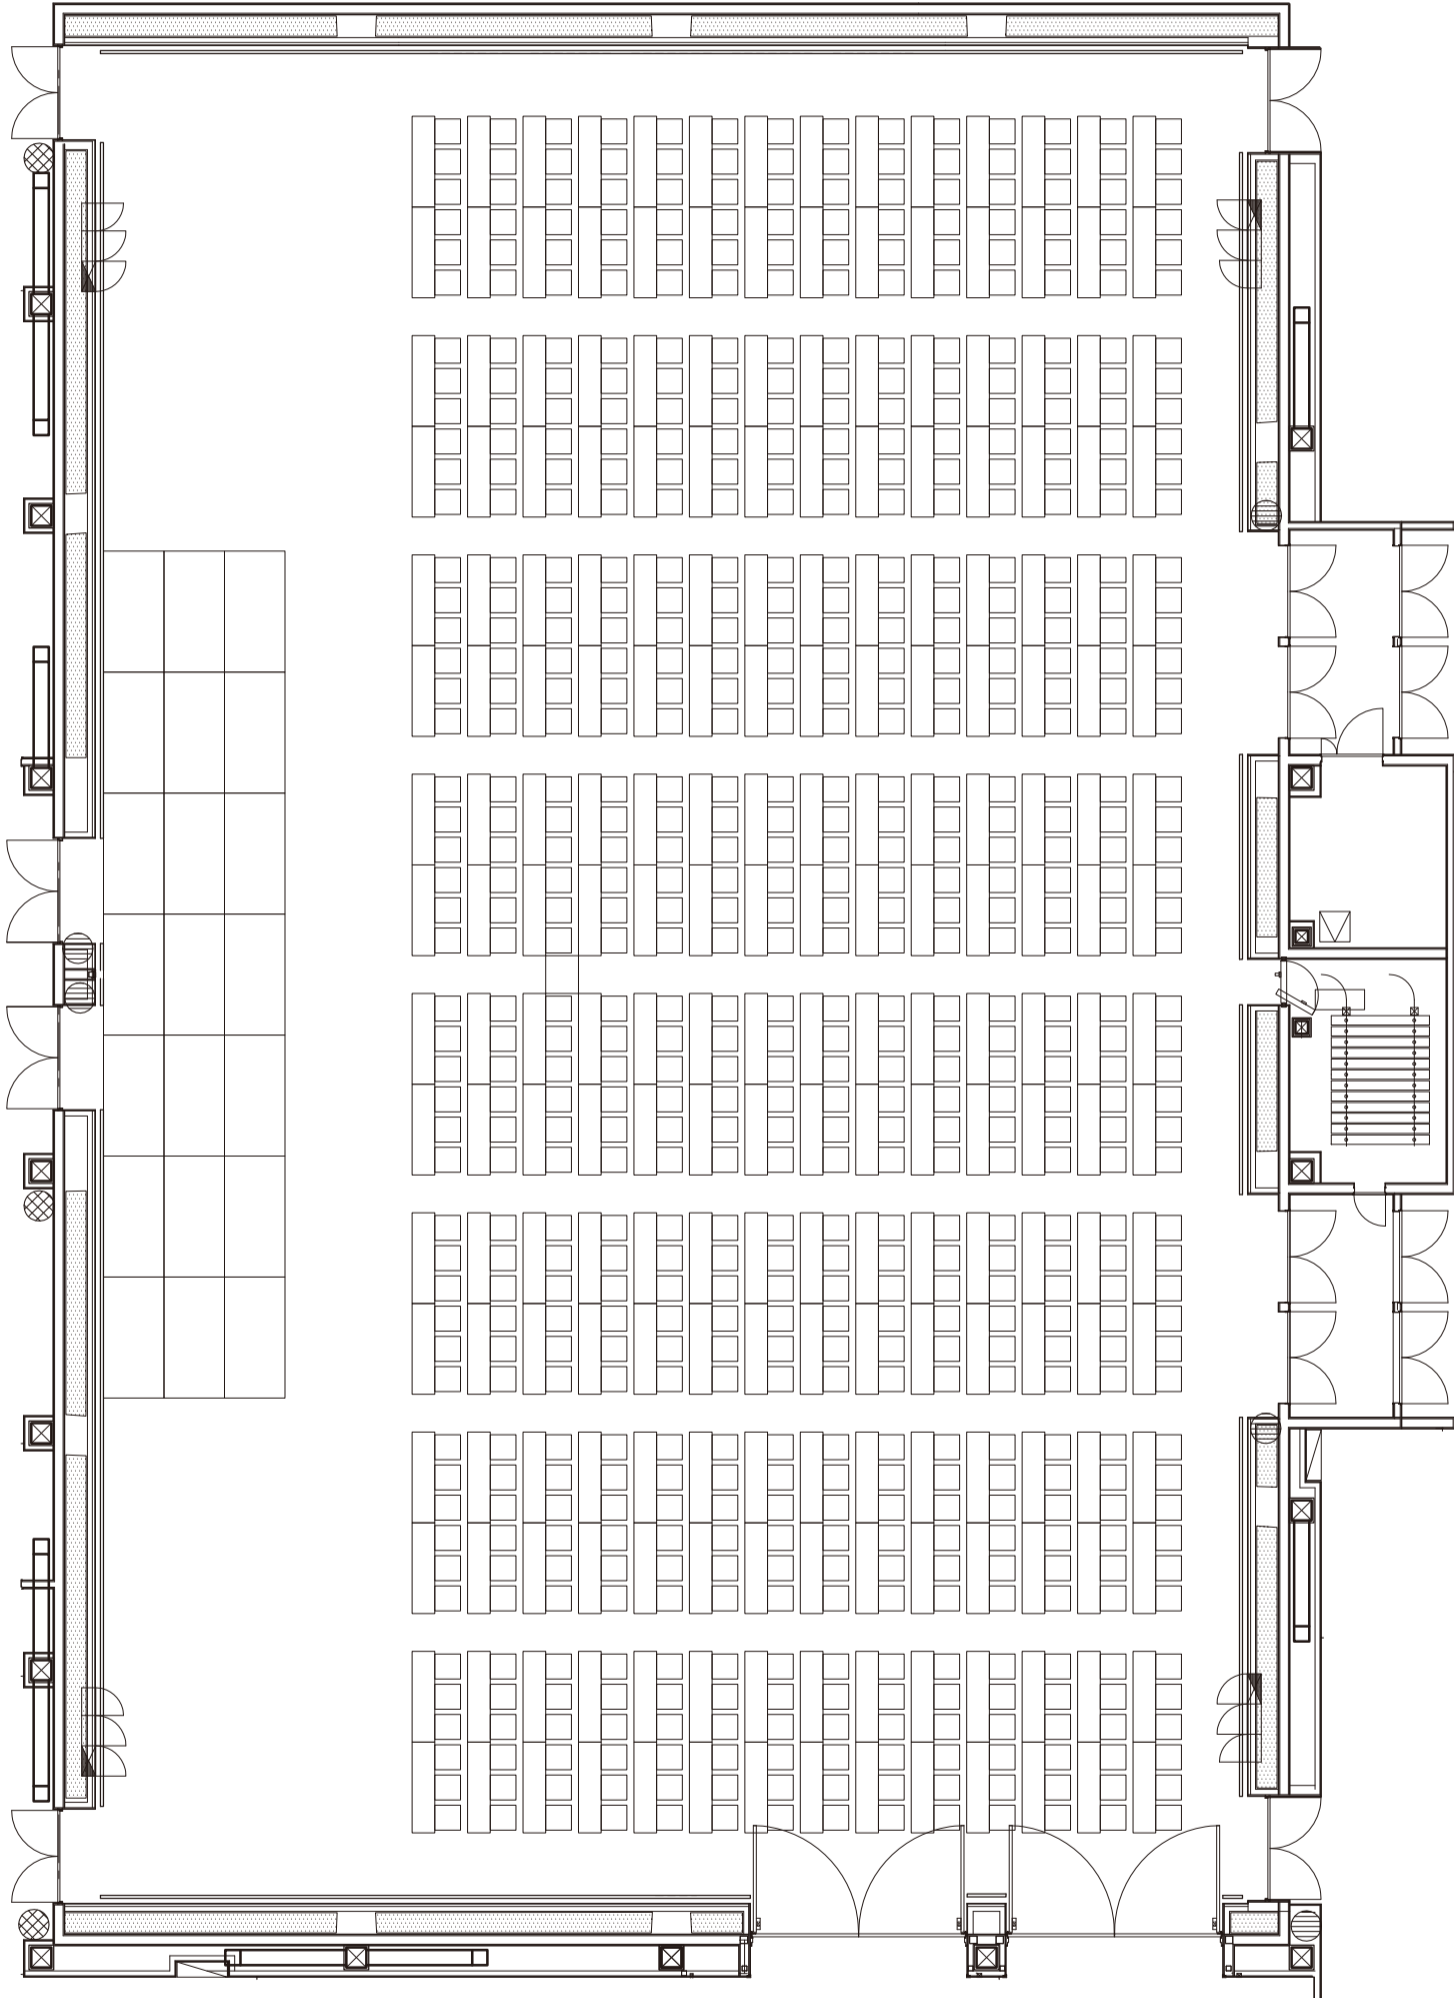


■ コンベンションホール A

縦配置スクール形式 690名

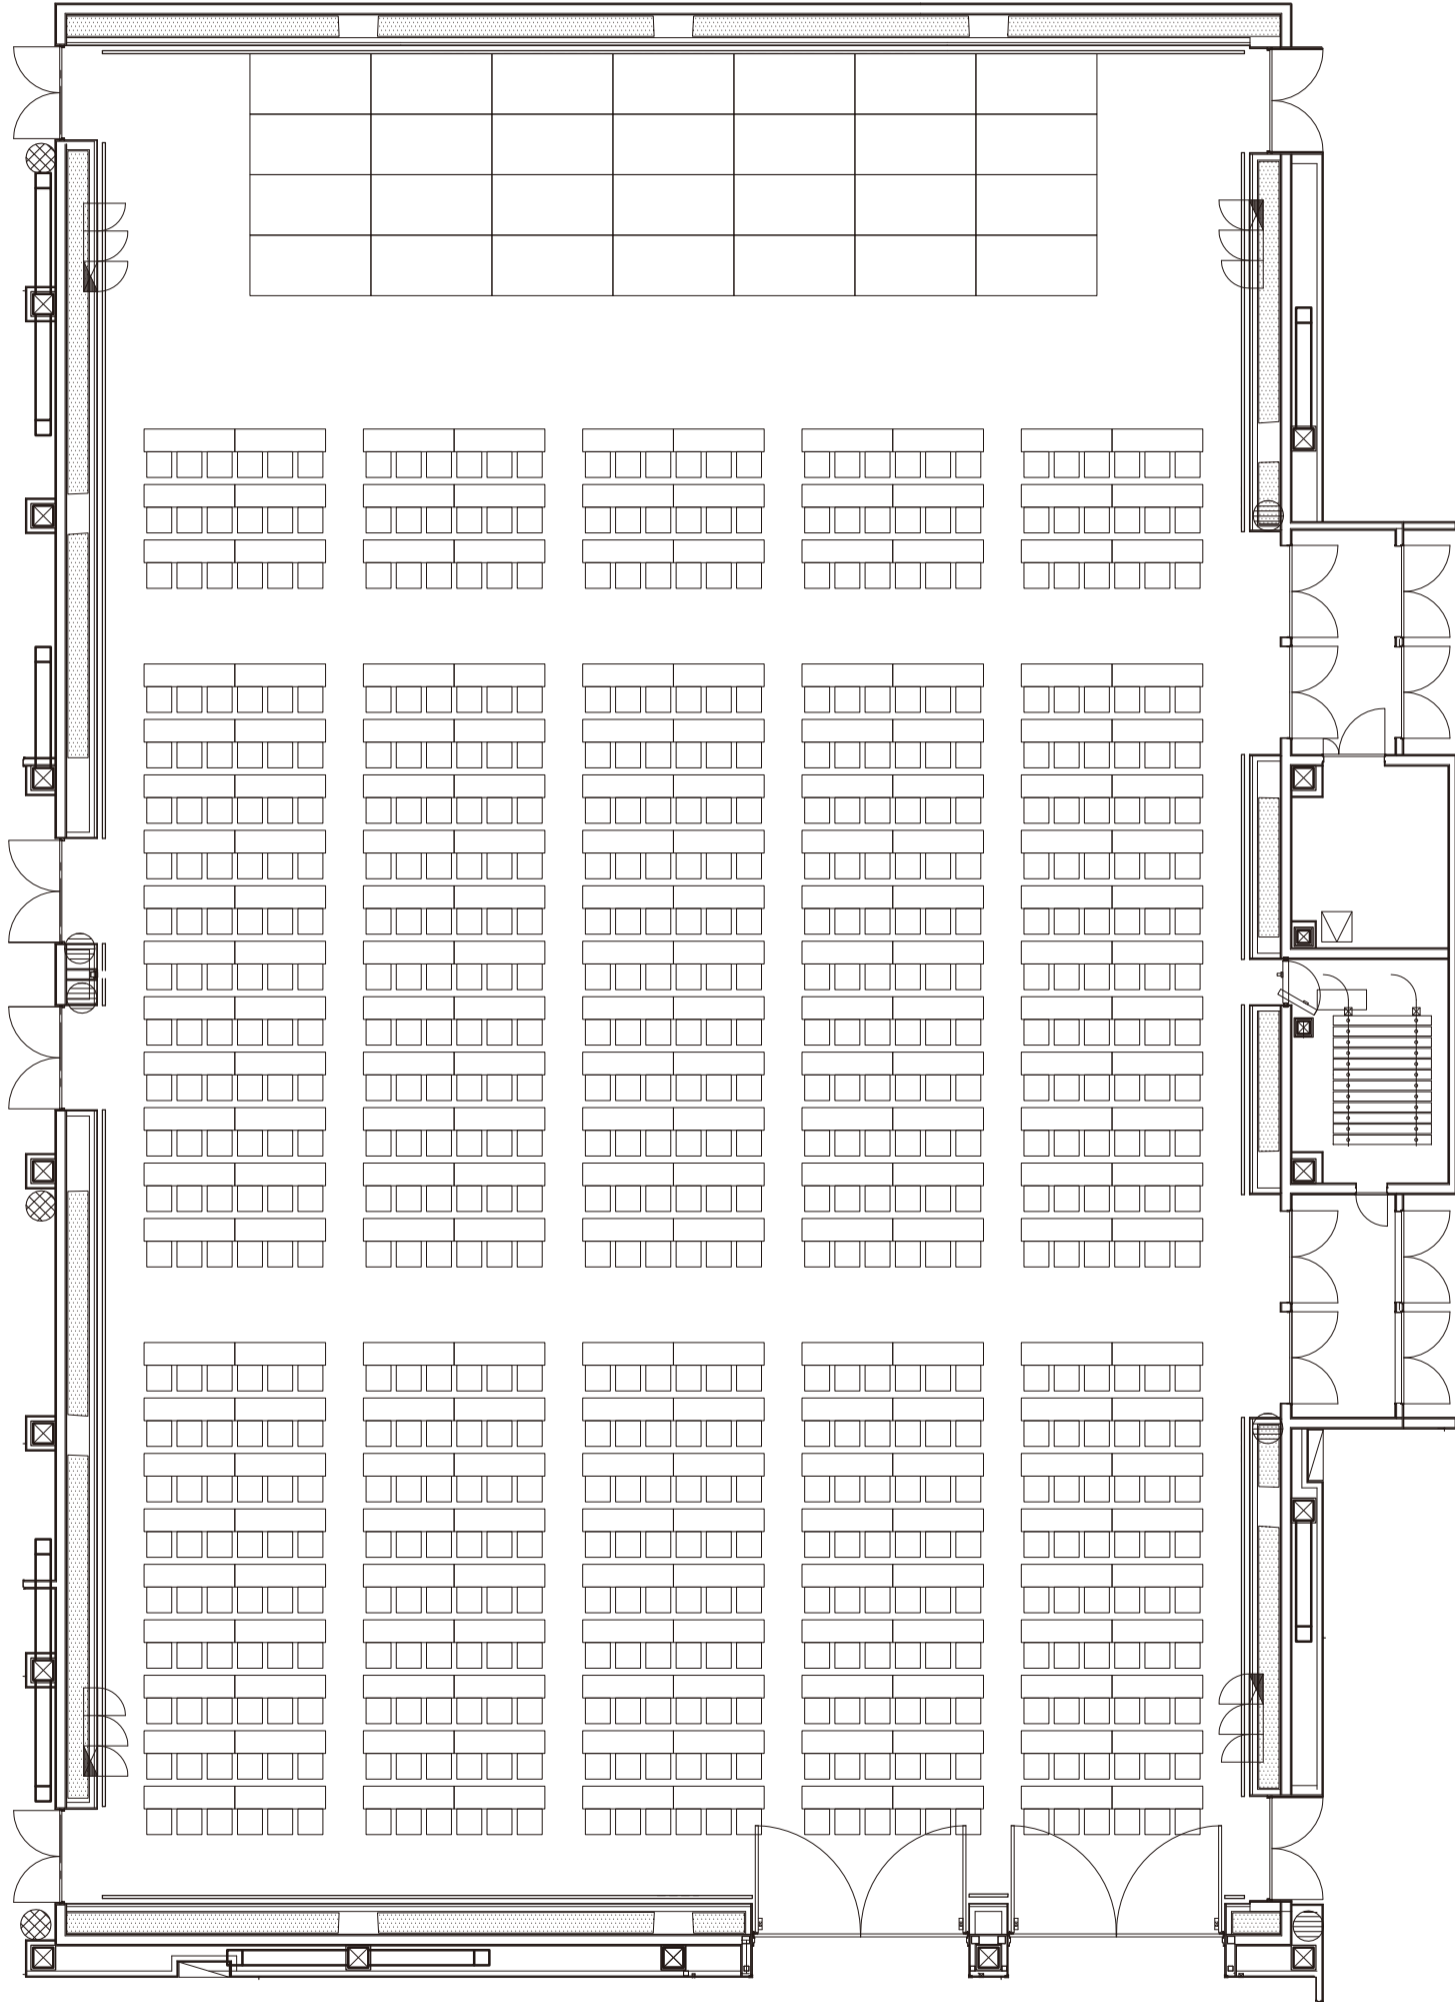

■ コンベンションホール A

ホールA-1 横配置分割スクール形式 240名

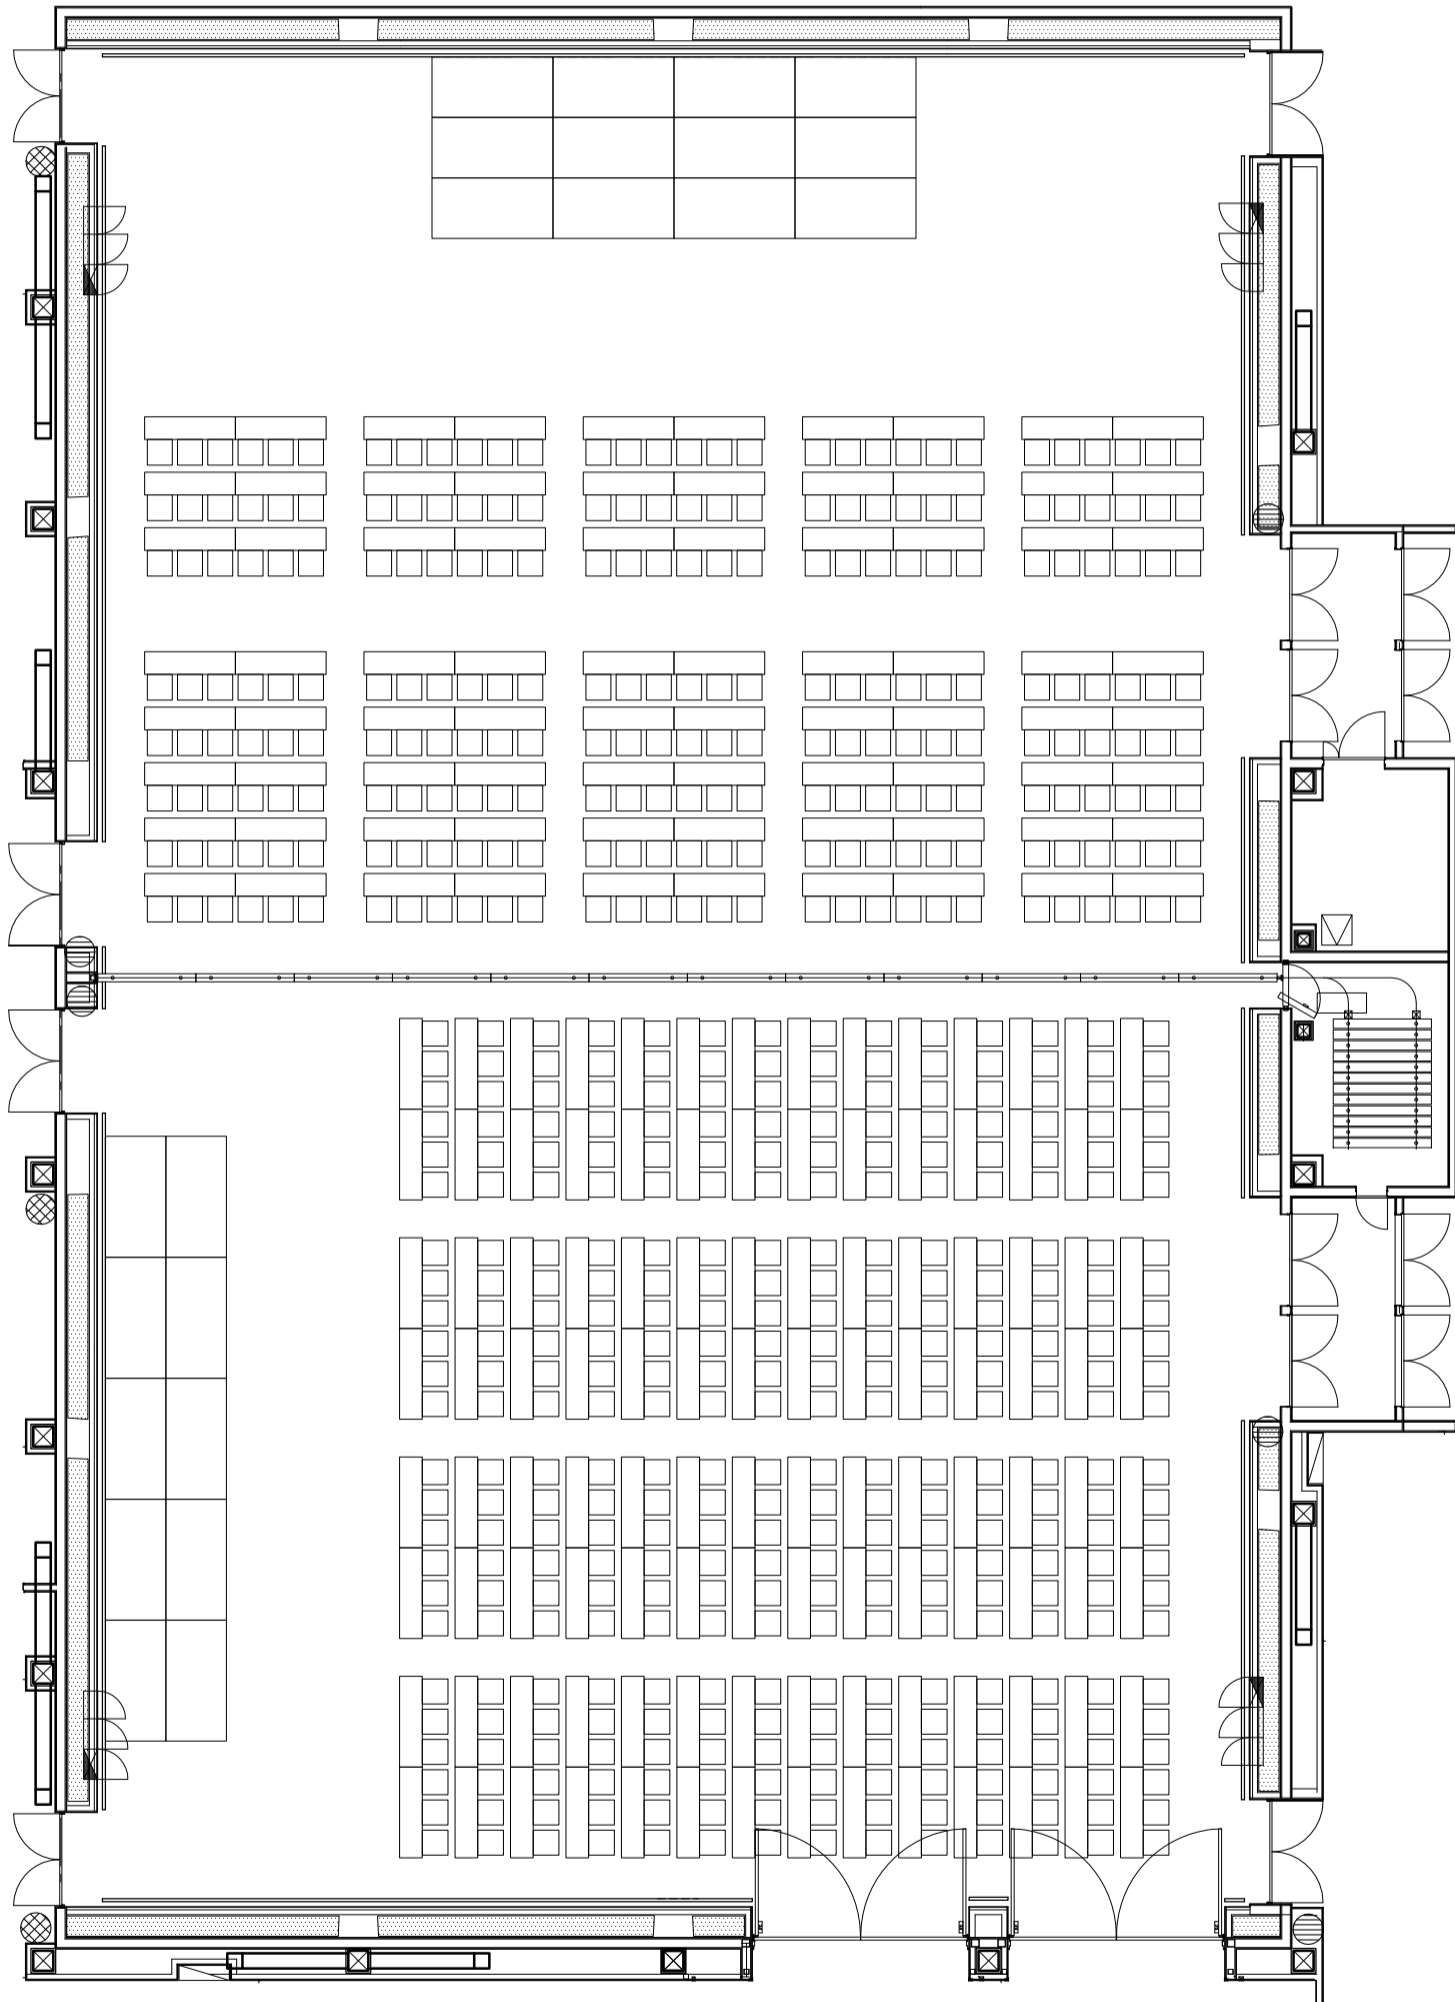

ホールA-2 縦配置分割スクール形式 336名