



縦配置シアター形式 1,000名

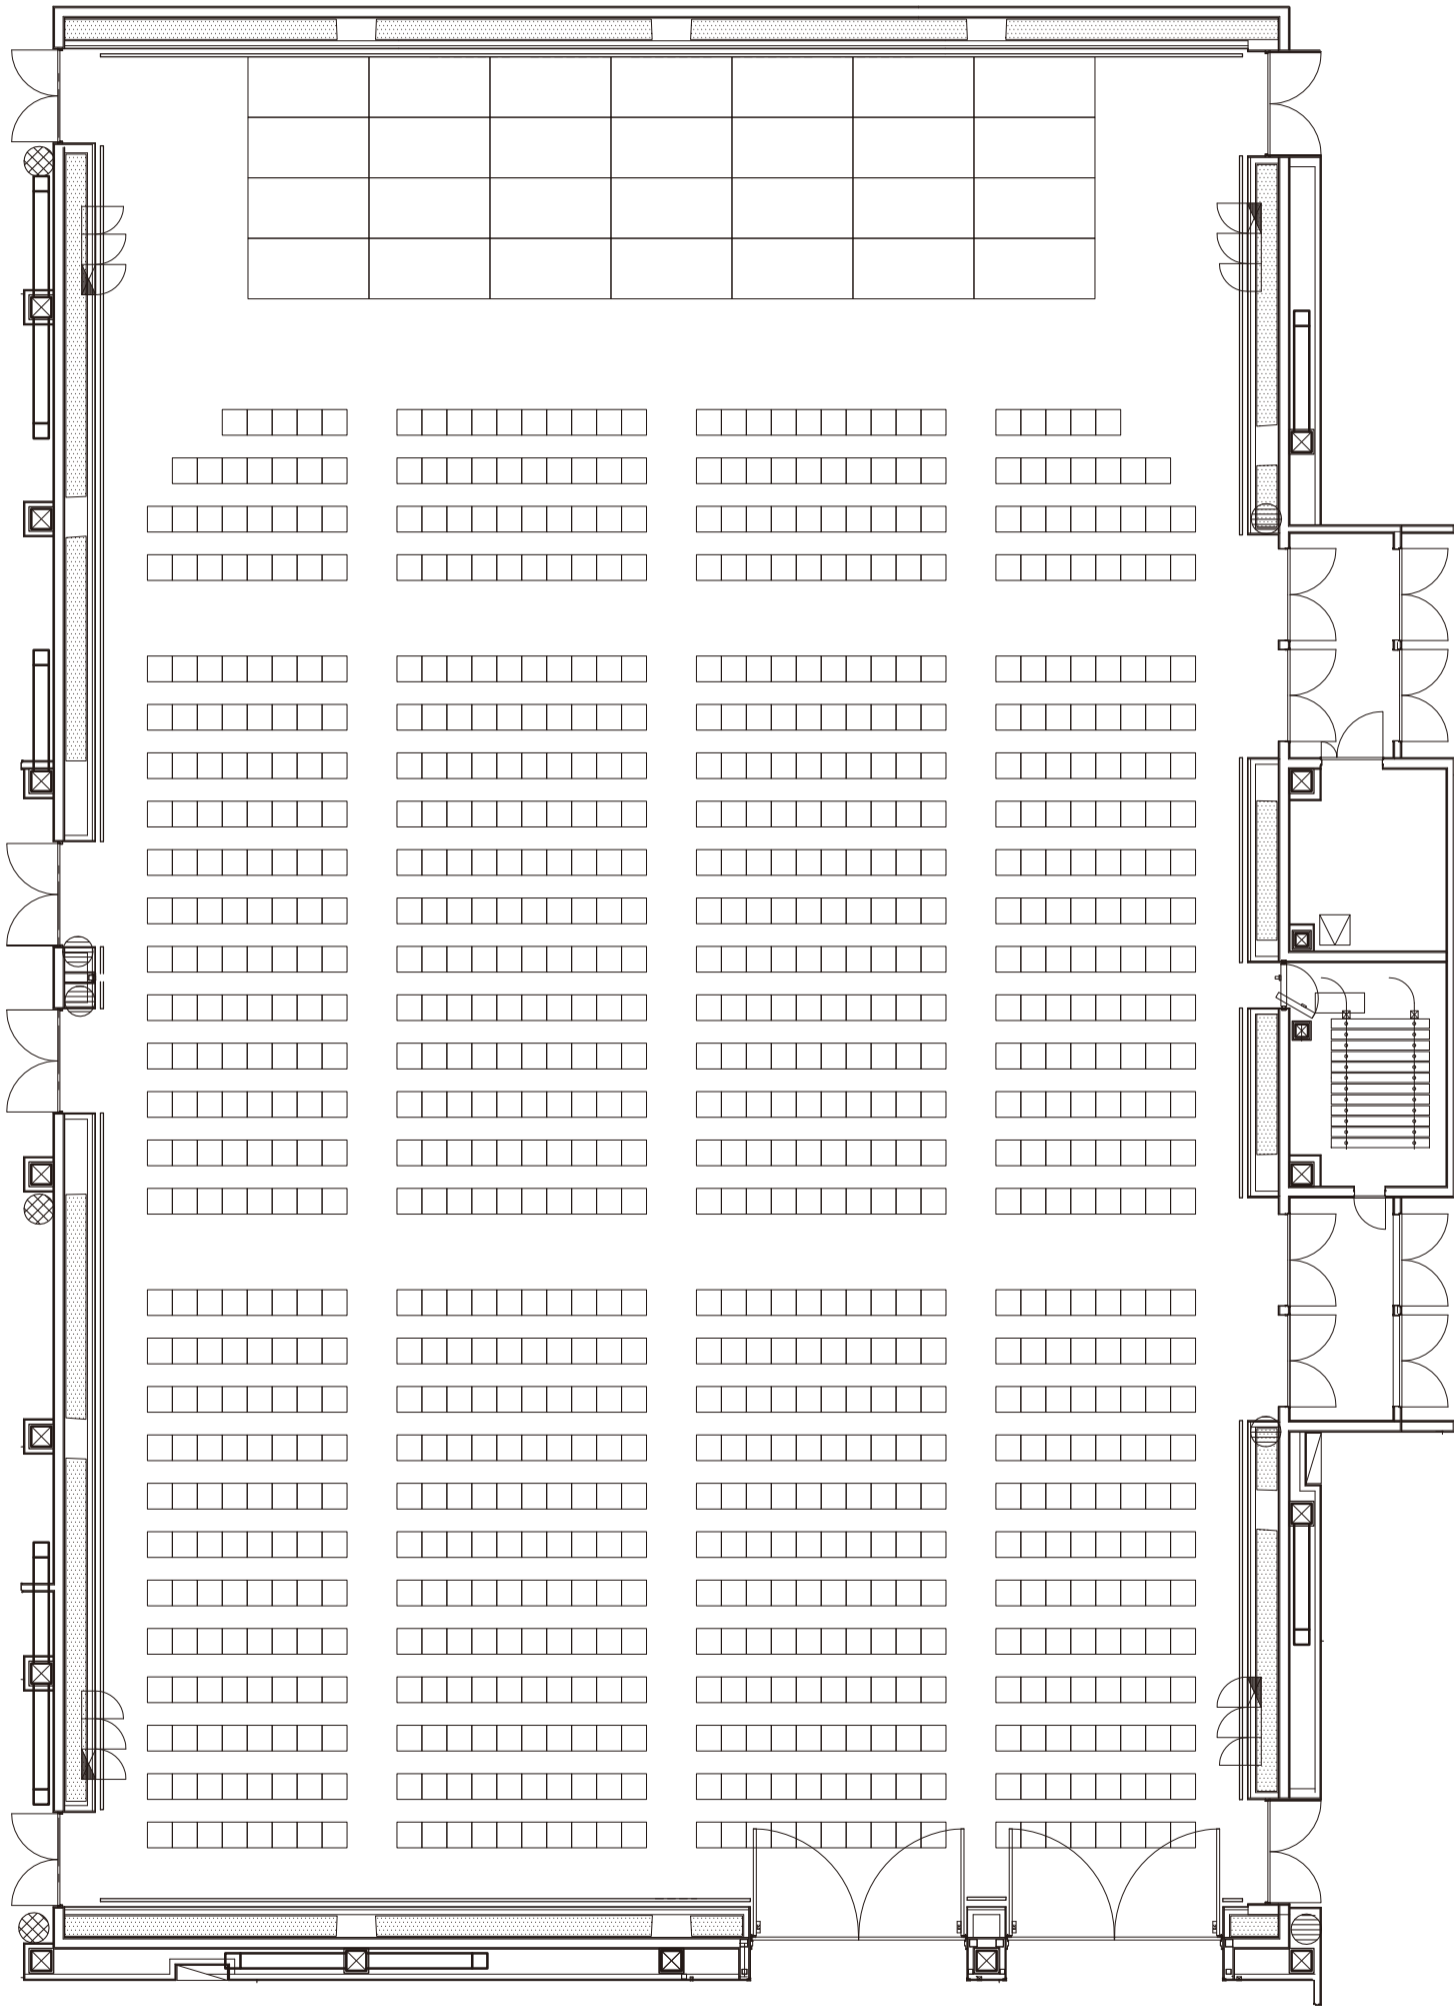


横配置シアター形式 1,000名

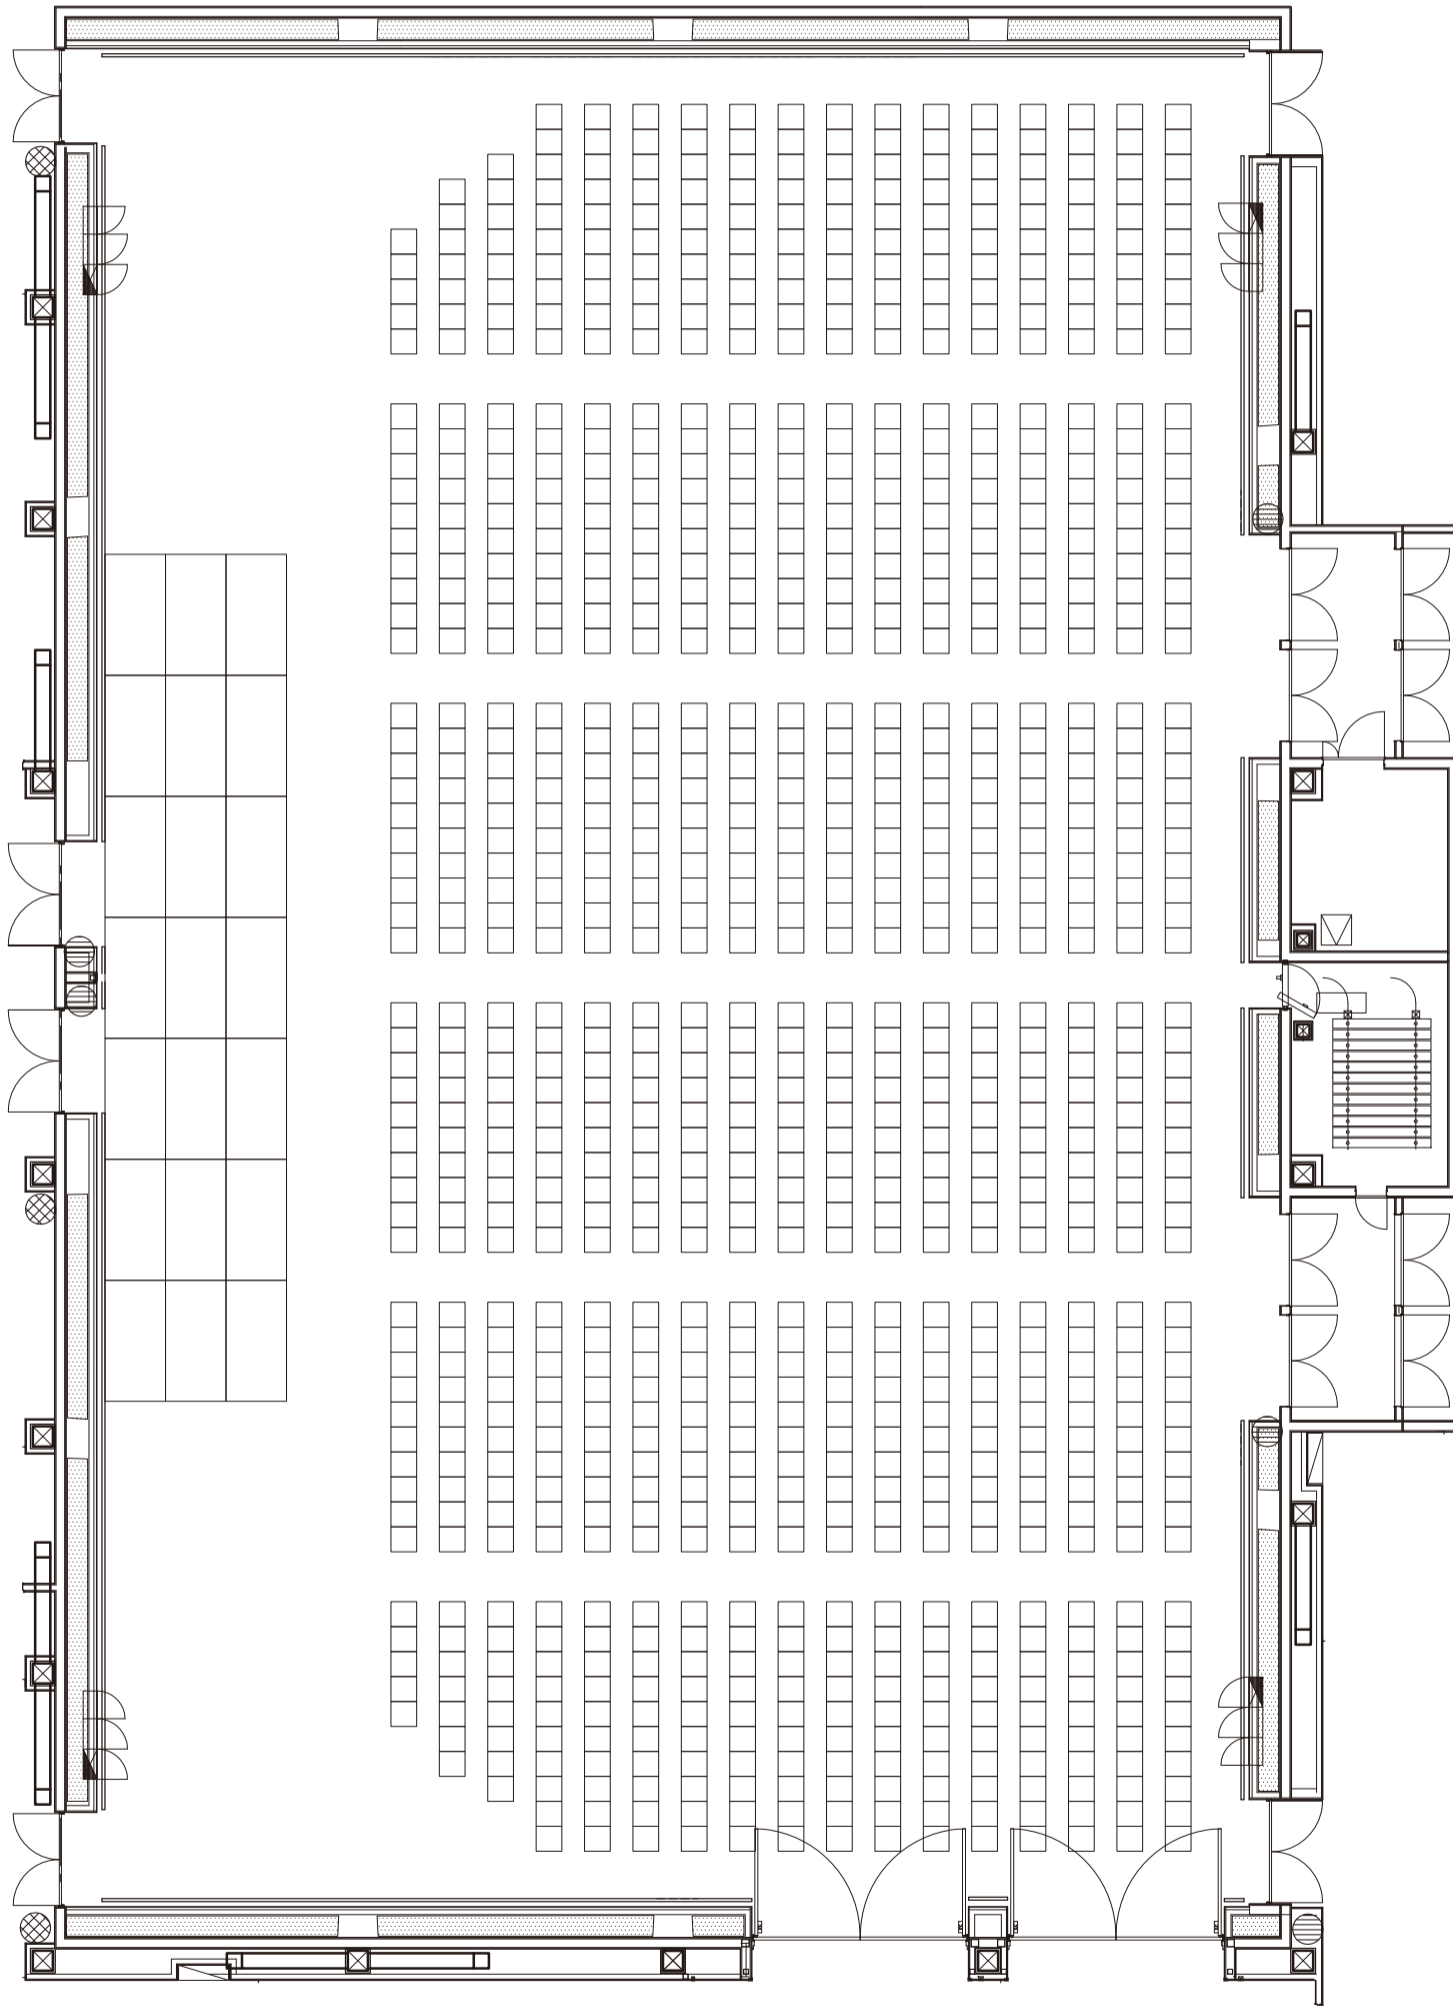

■ コンベンションホール A

ホールA-1 横配置分割シアター形式 360名

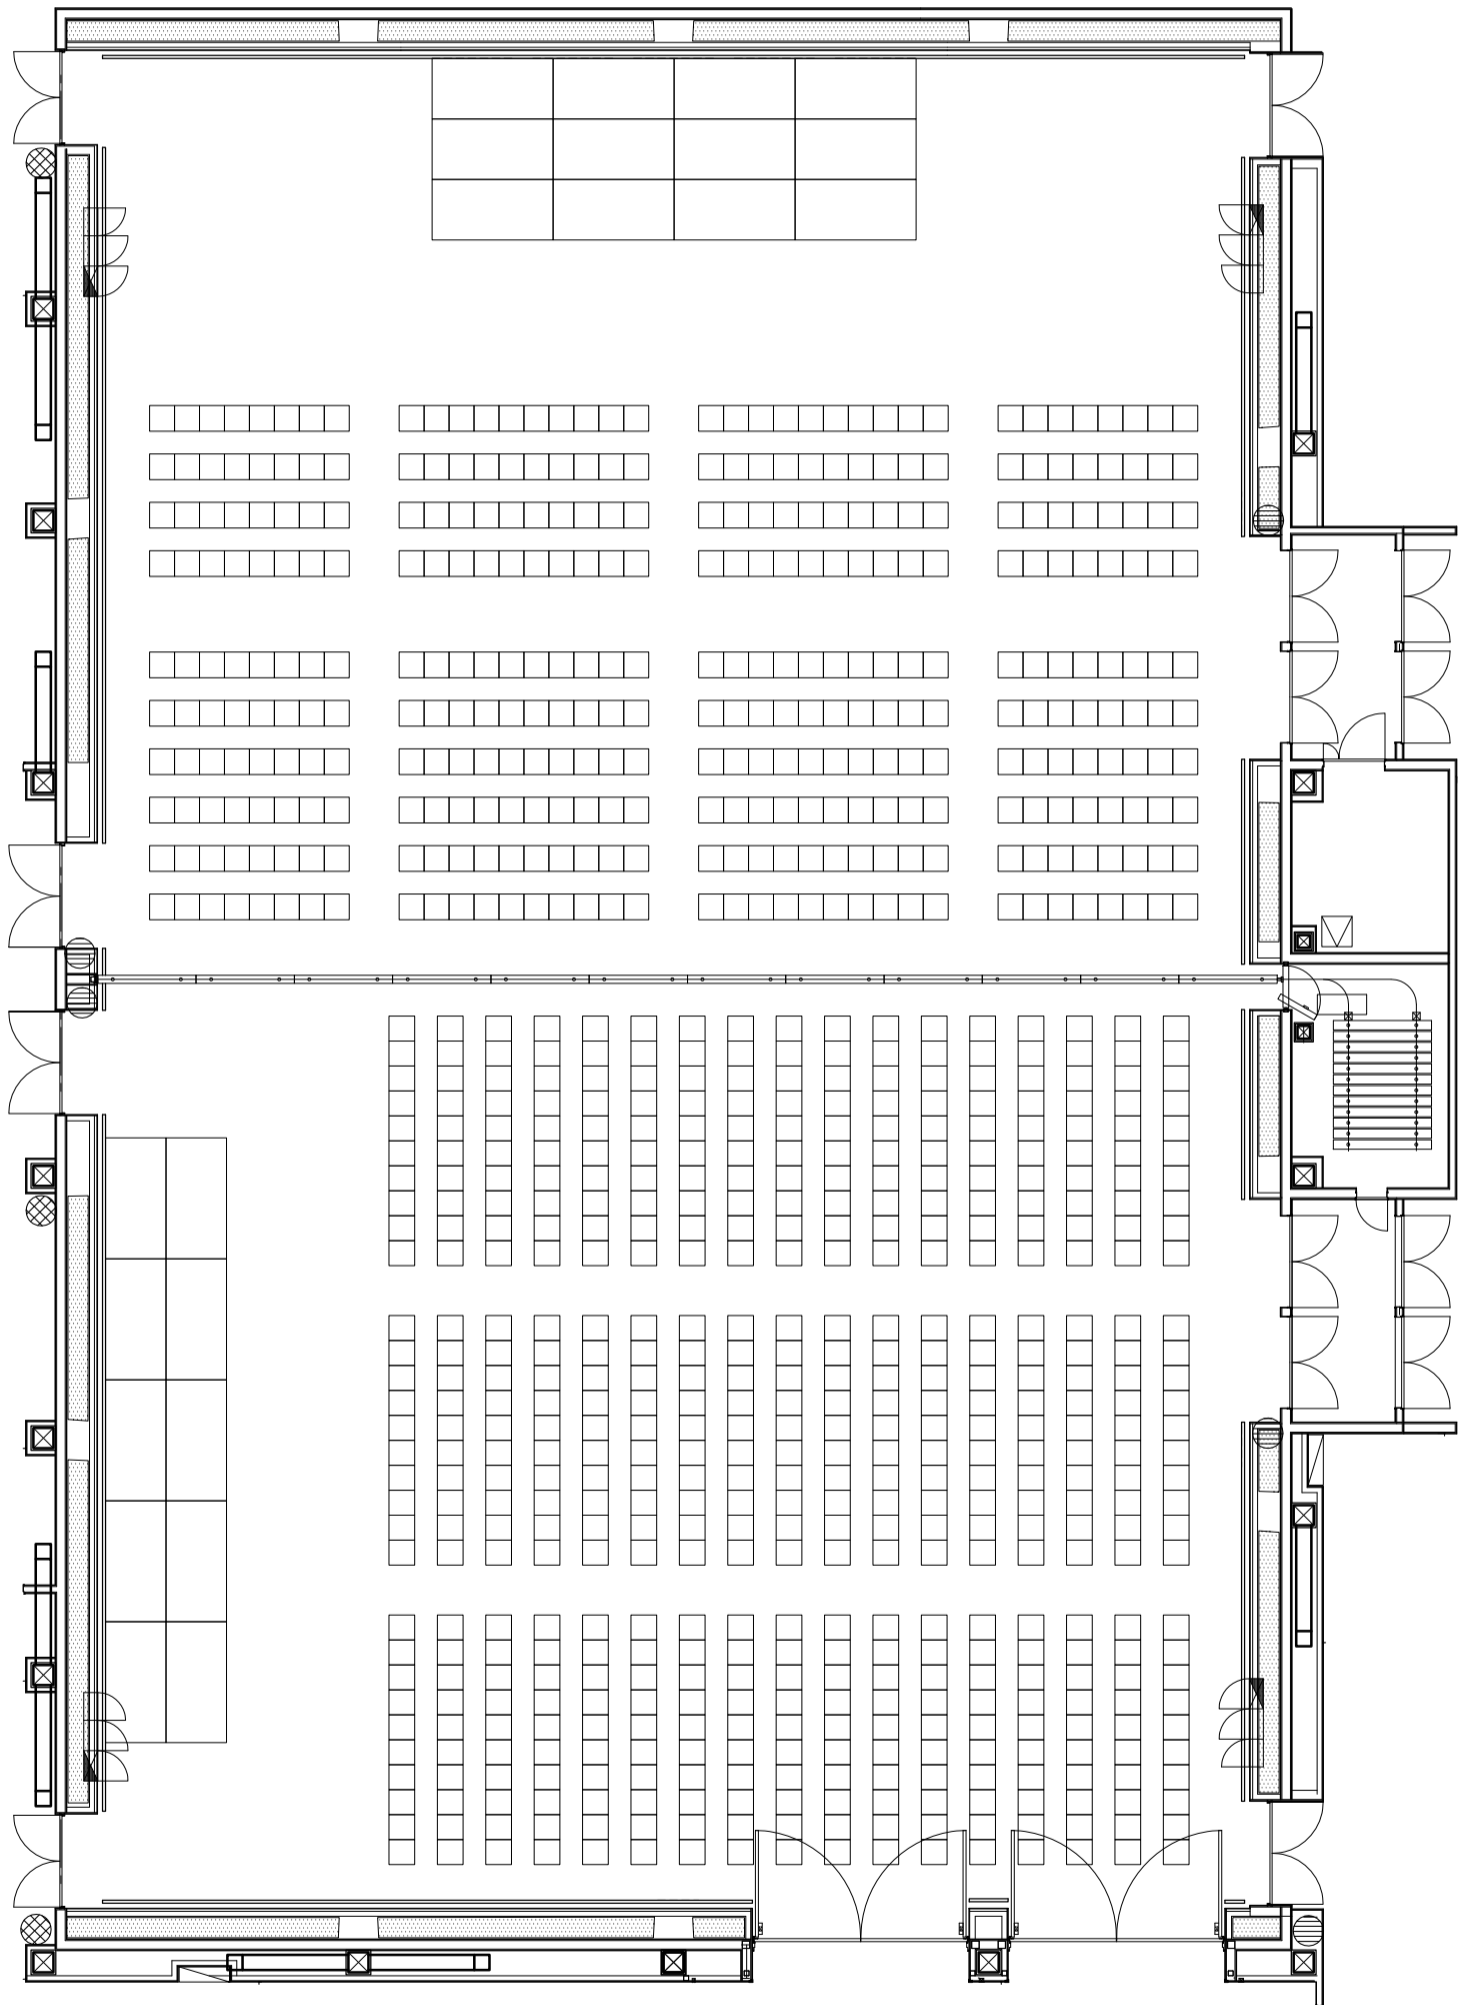

ホールA-2 縦配置分割シアター形式 510名