


■ 301・302会議室


301会議室／縦／シアター形式 140名

302会議室／縦／シアター形式 140名

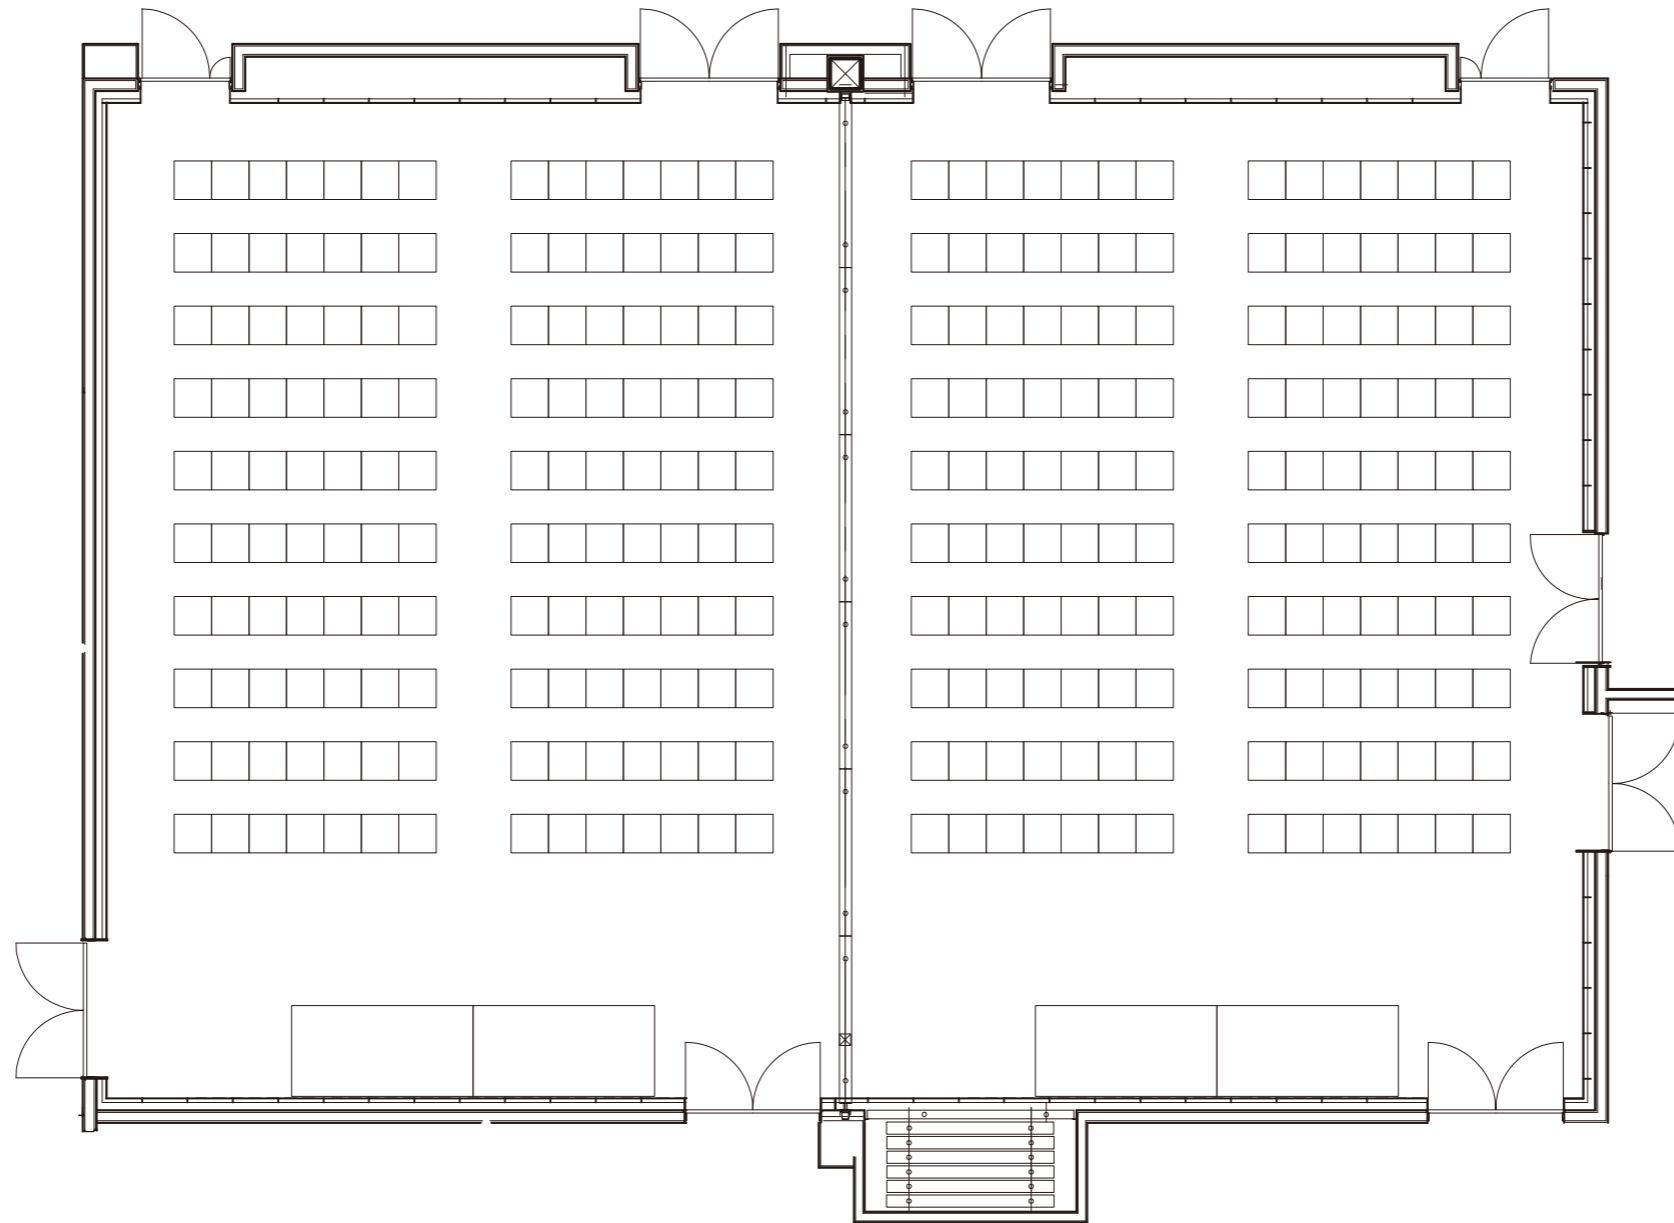

■ 301・302会議室


連結／横／シアター形式 270名

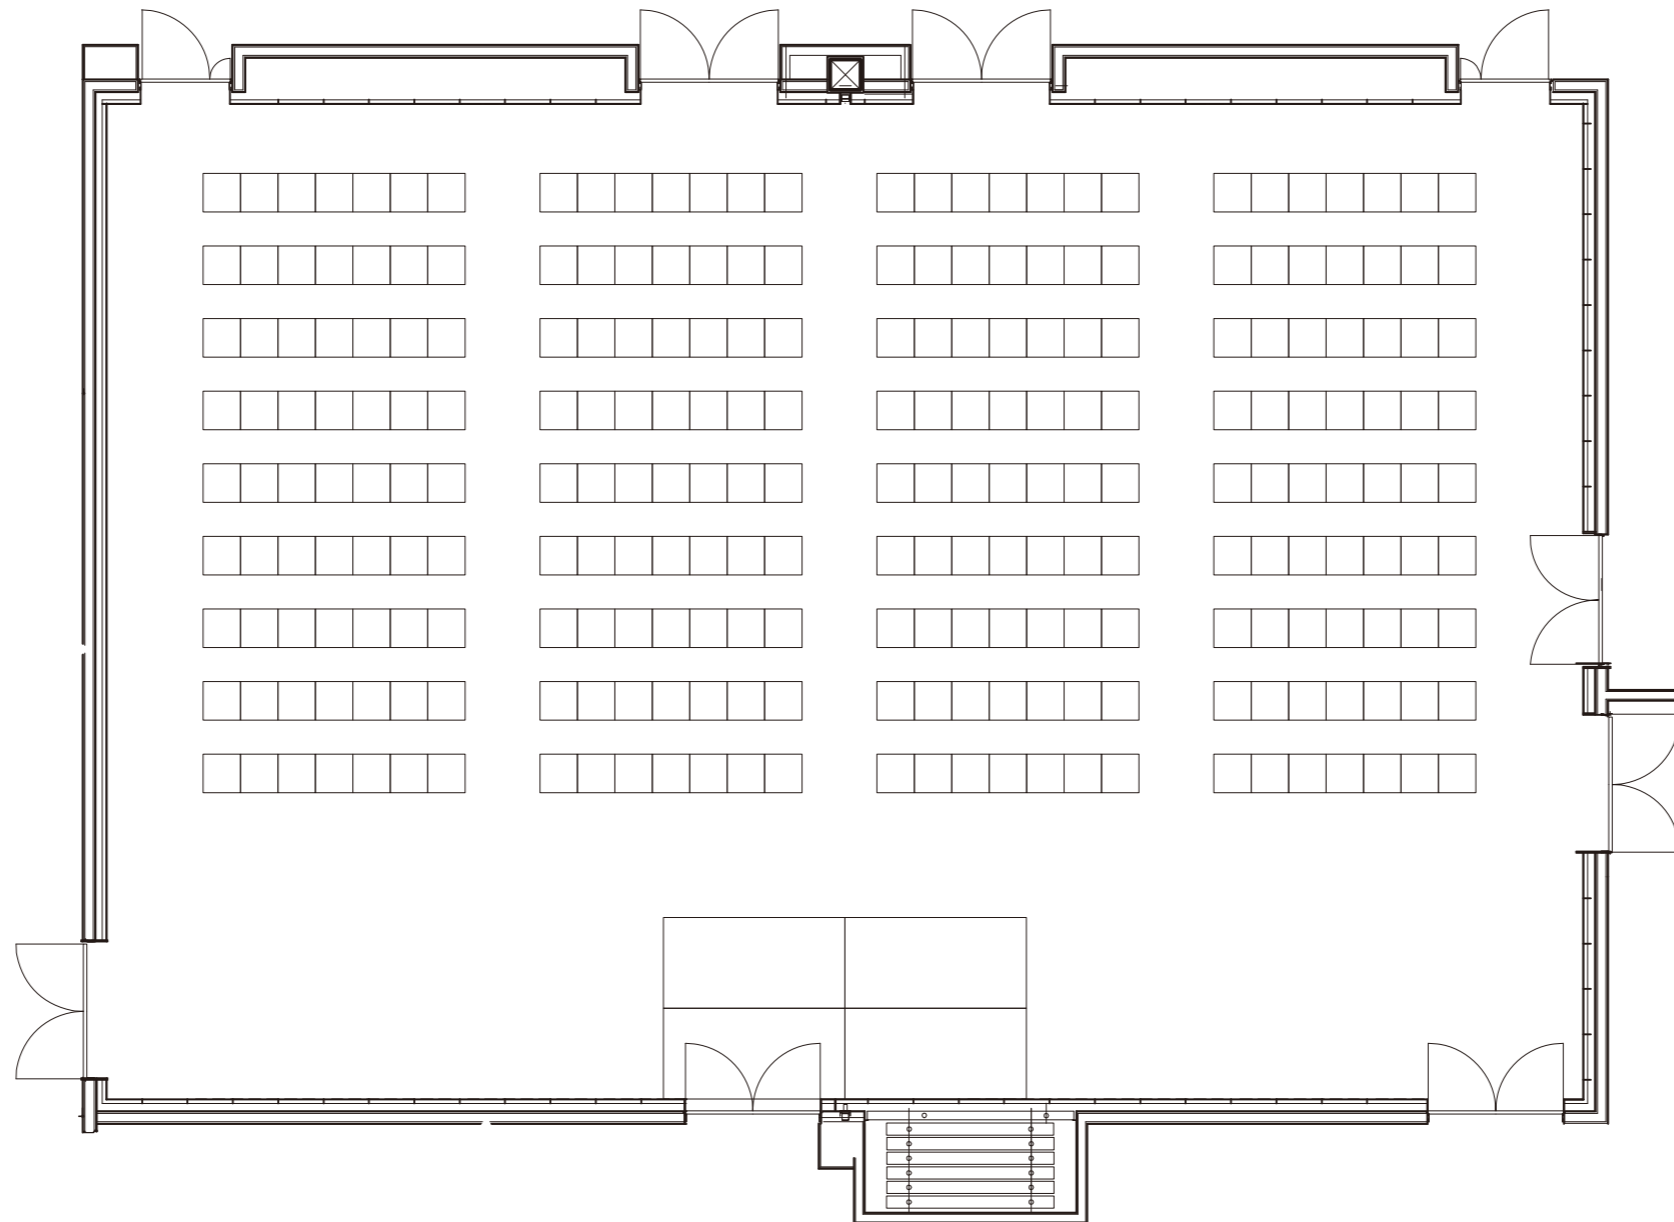

Scale=A3 1/100

■ 301・302会議室

連結／縦／シアター形式 270名

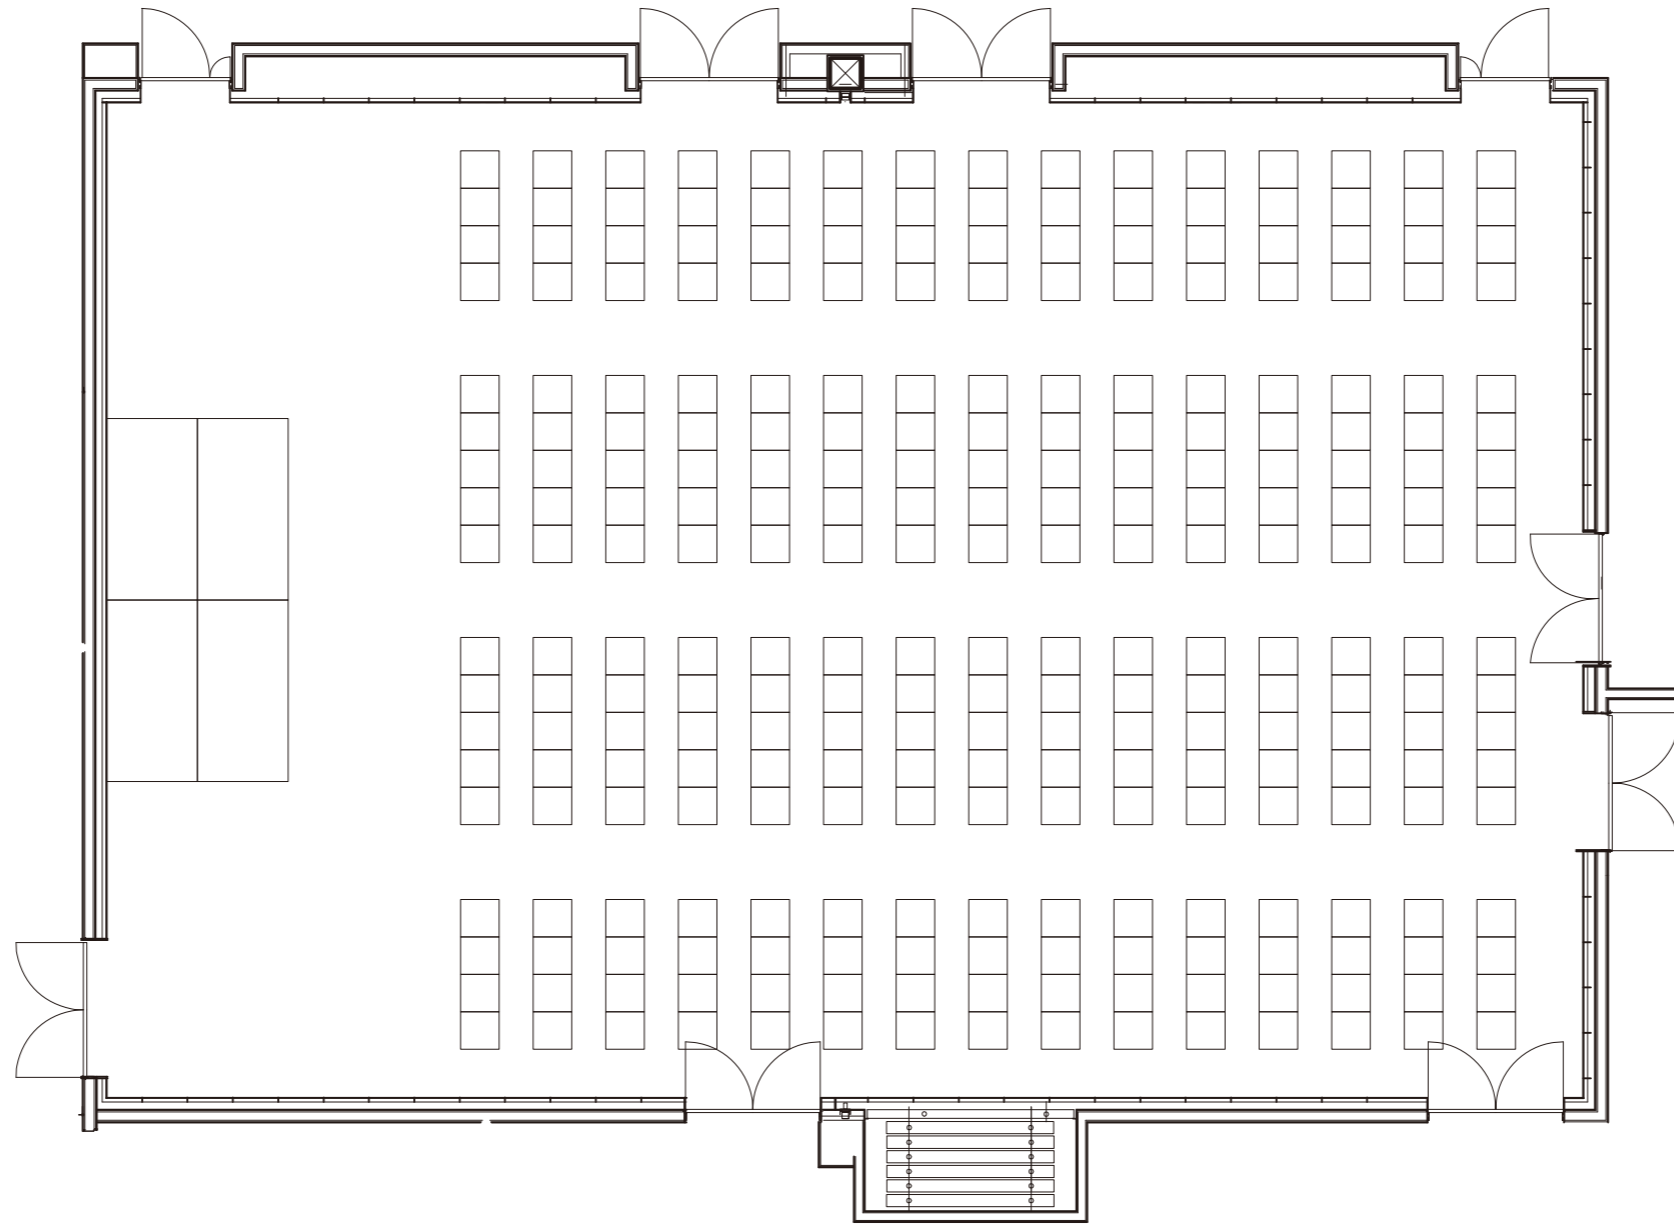

Scale=A3 1/100