



■ コンベンションぬまづ 1階平面図

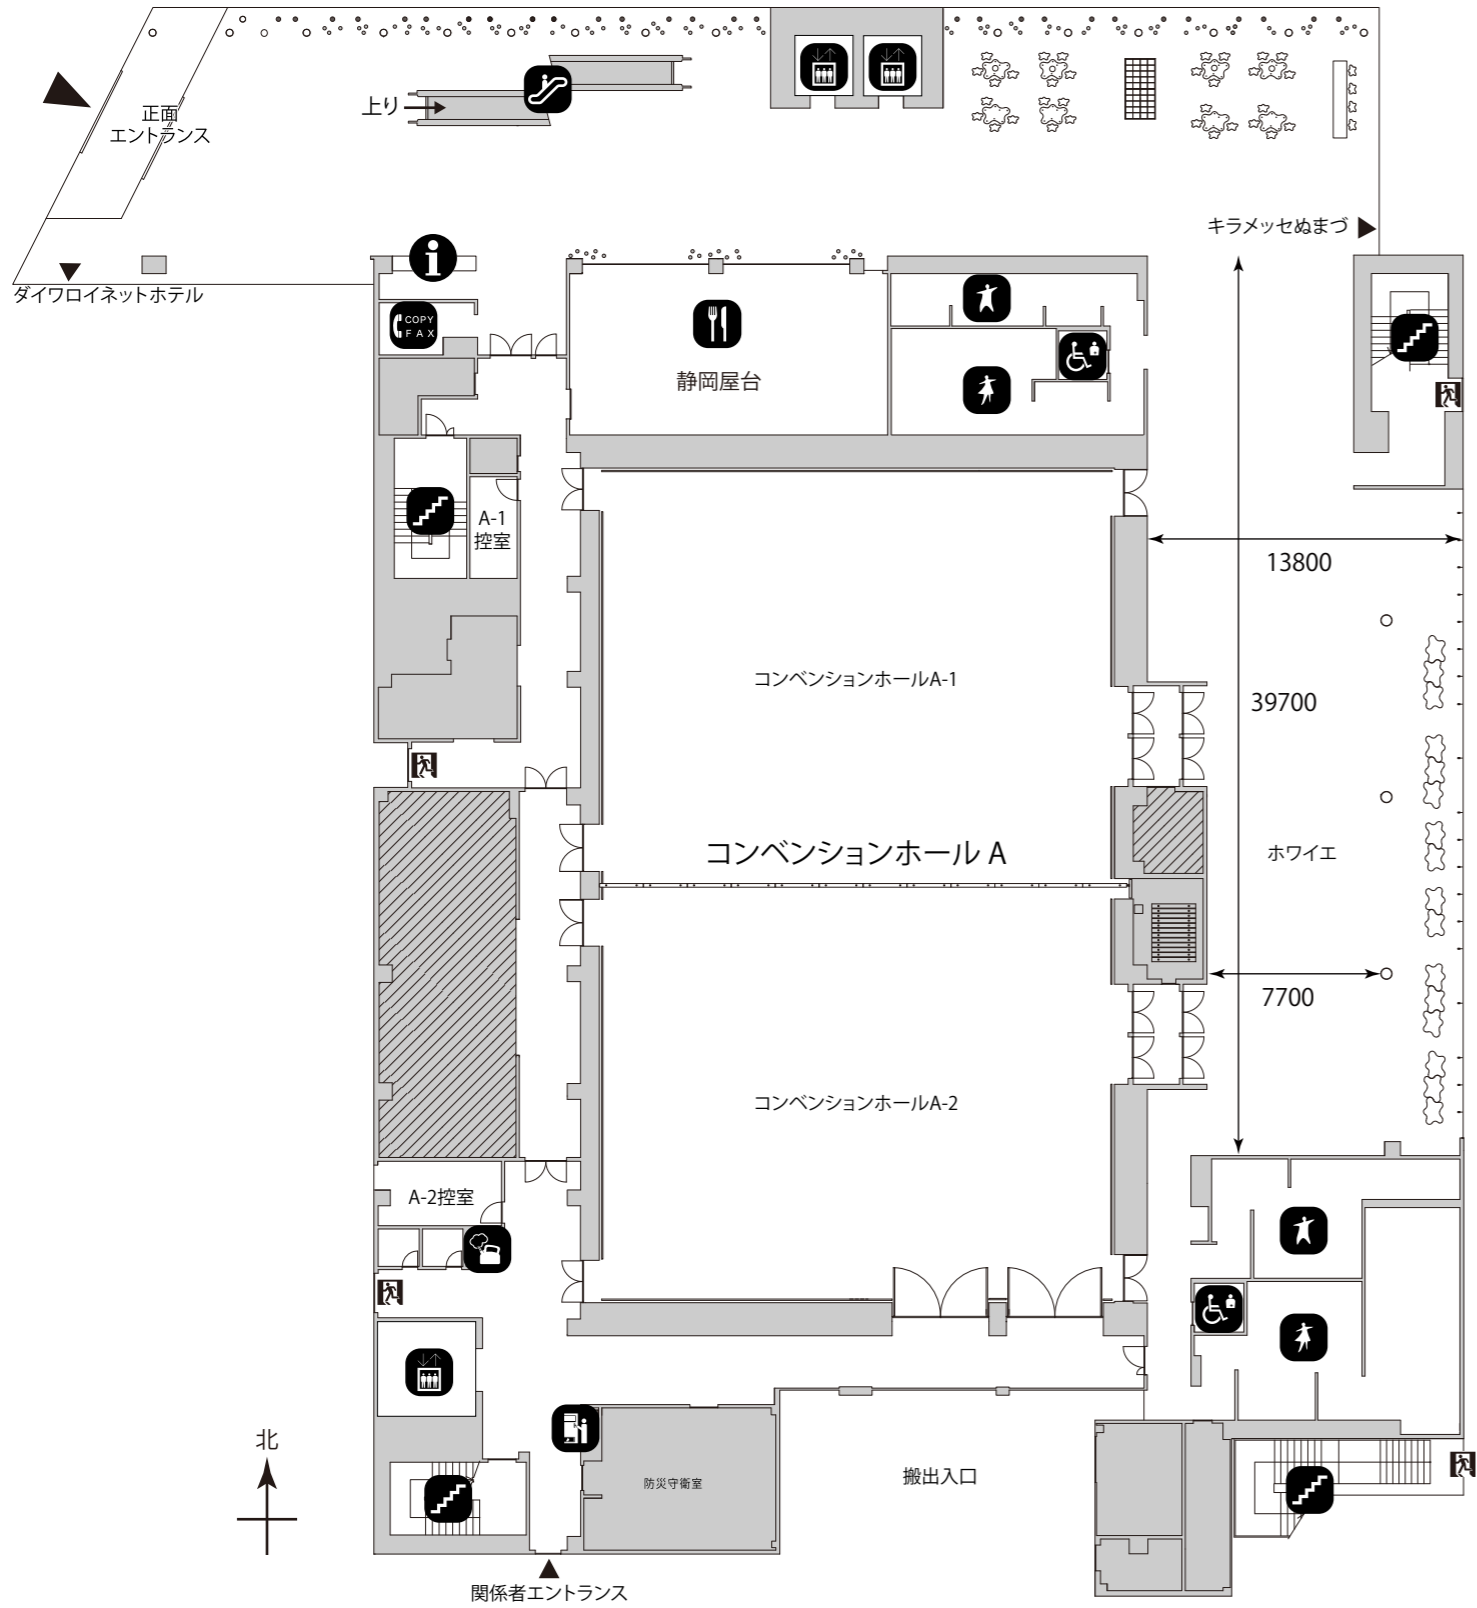


- | | | | | | | | |
|--|---------|--|--------|--|-------|--|-----------|
| | エスカレーター | | 多目的トイレ | | 自動販売機 | | サービスコーナー |
| | エレベーター | | トイレ | | AED | | 総合案内 |
| | 階段 | | 給湯室 | | 非常口 | | 飲食店(静岡屋台) |


■ コンベンションホール A

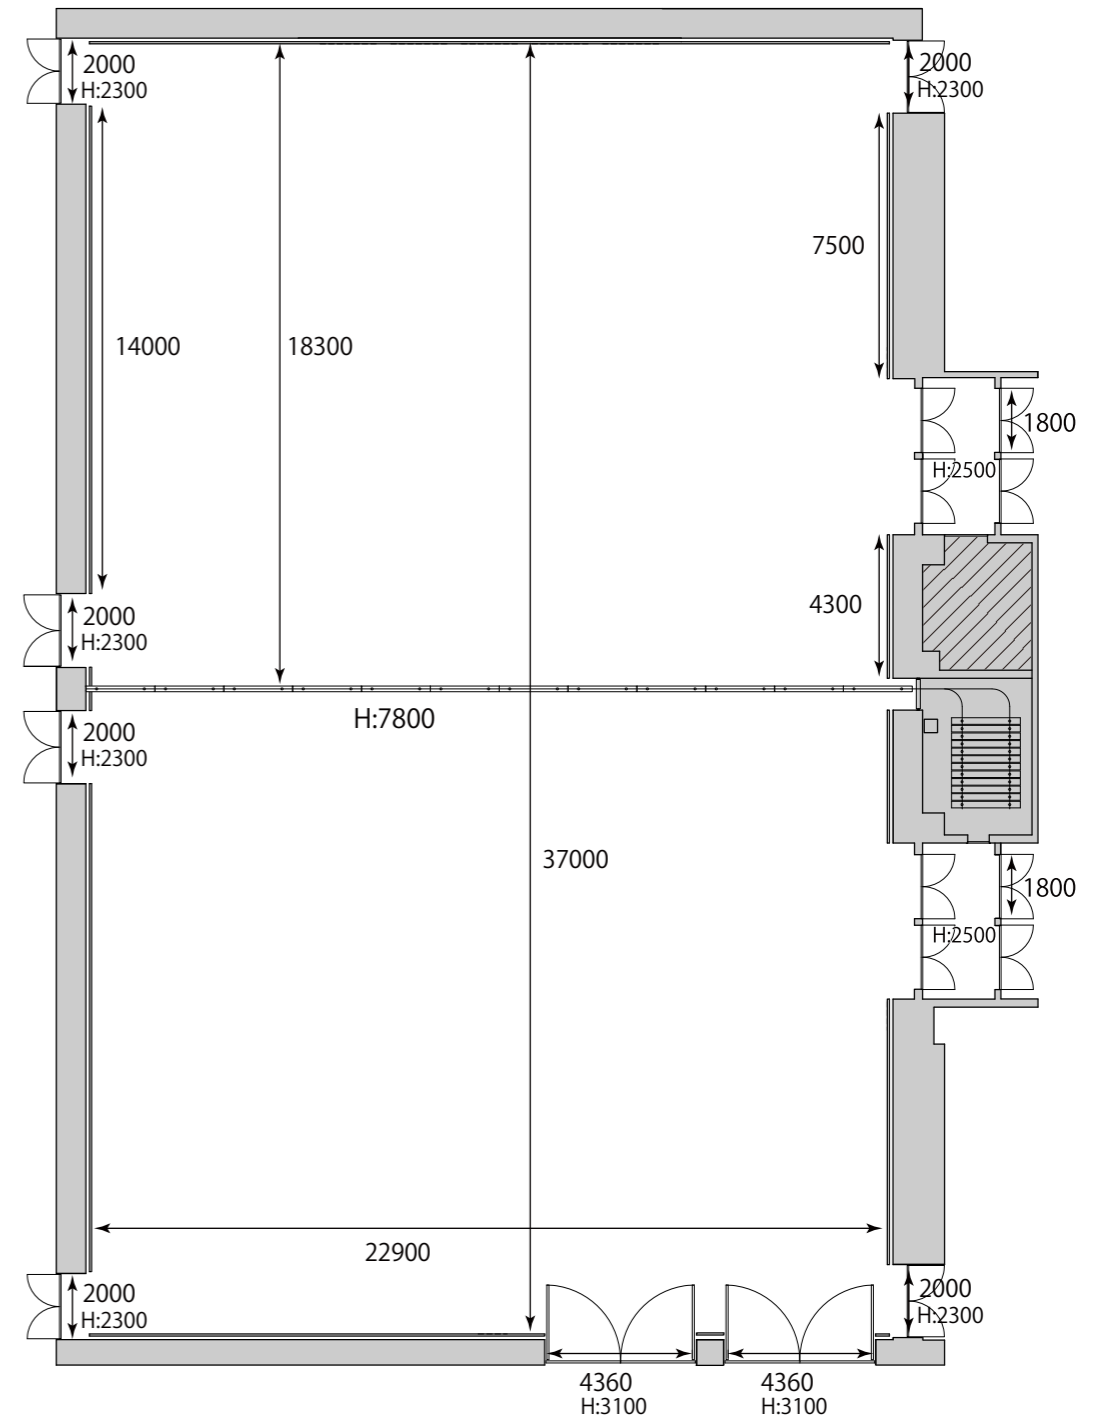

■ コンベンションぬまづ 2階平面図

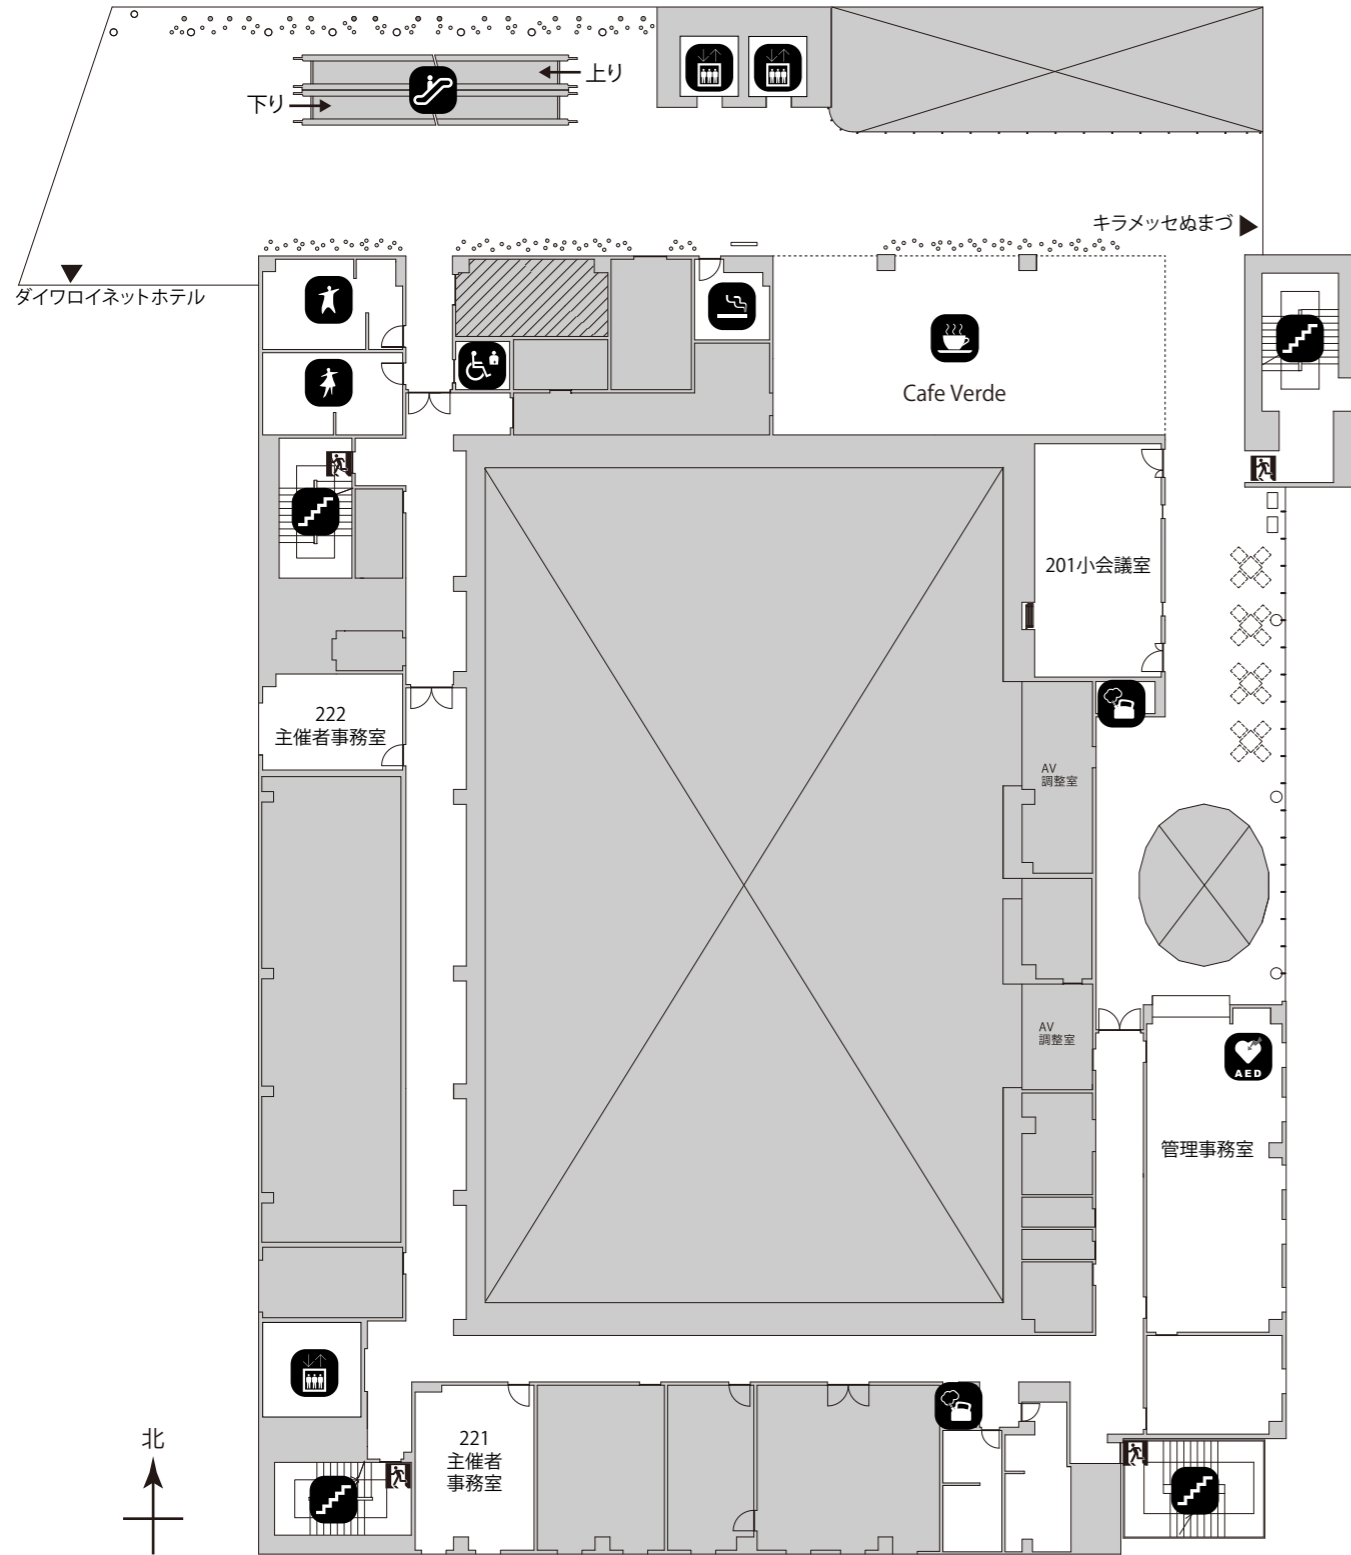


■ 201会議室

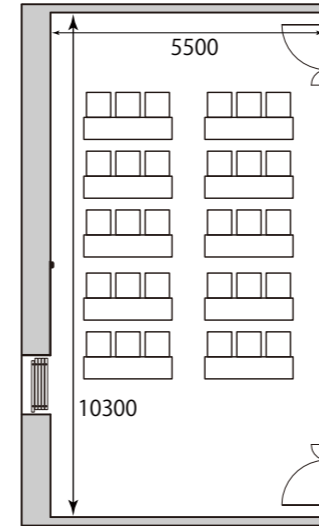


- | | | | |
|---|--|---|--|
|  エスカレーター |  多目的トイレ |  自動販売機 | |
|  エレベーター |  トイレ |  AED |  カフェ (Cafe Verde) |
|  階段 |  給湯室 |  非常口 |  喫煙ルーム |


■ コンベンションぬまづ 3階平面図

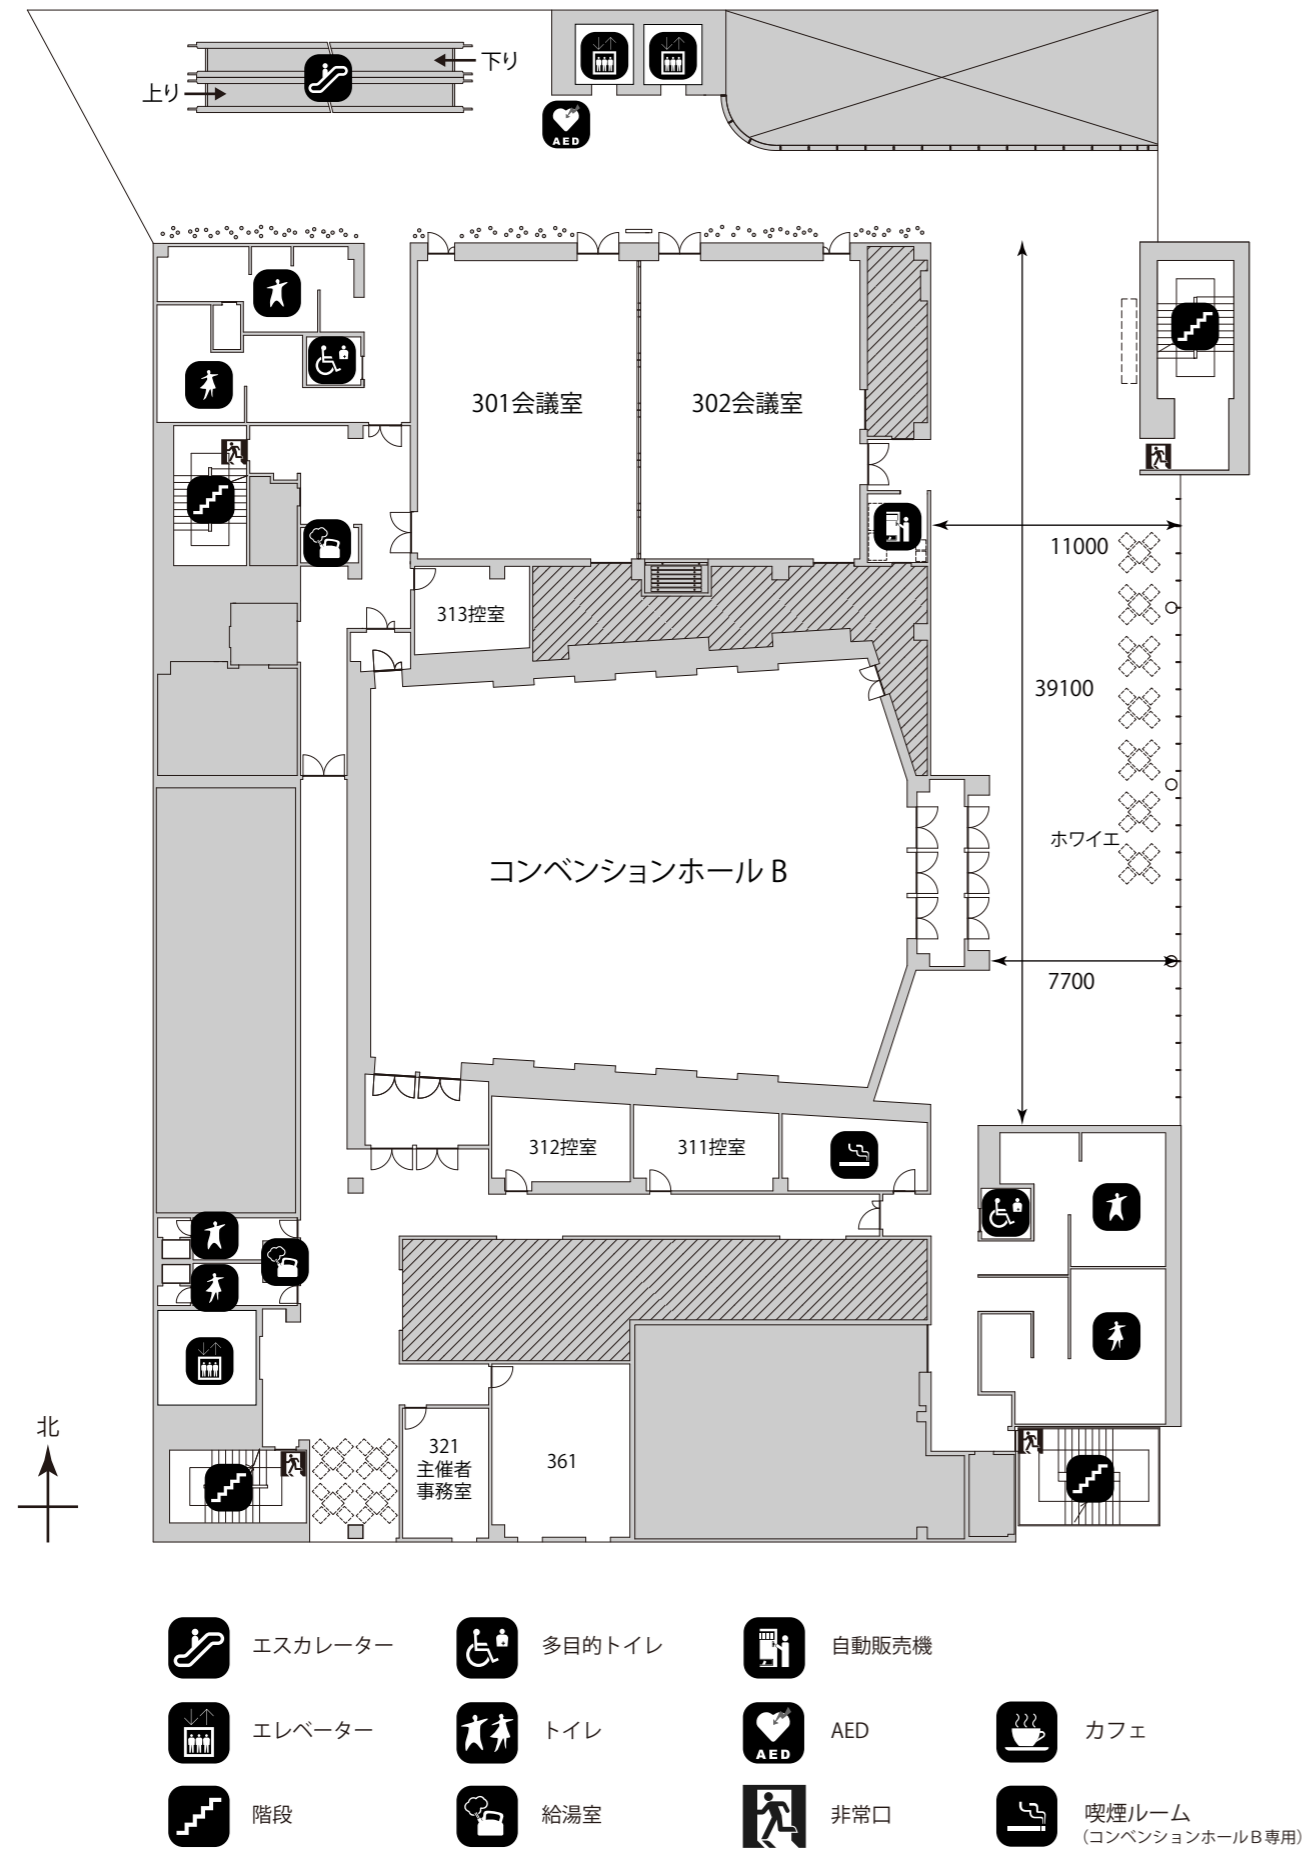


■ 301・302会議室

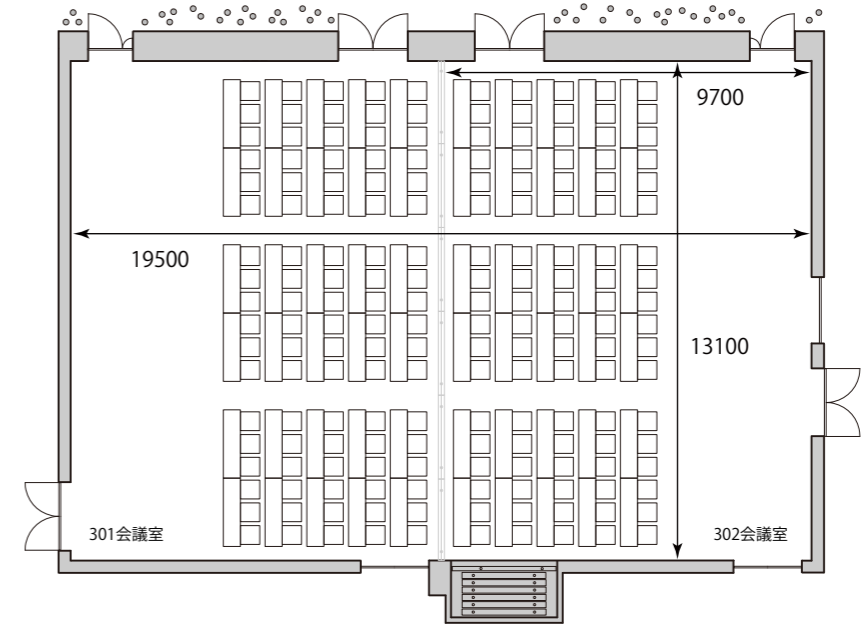

■ コンベンションホール B

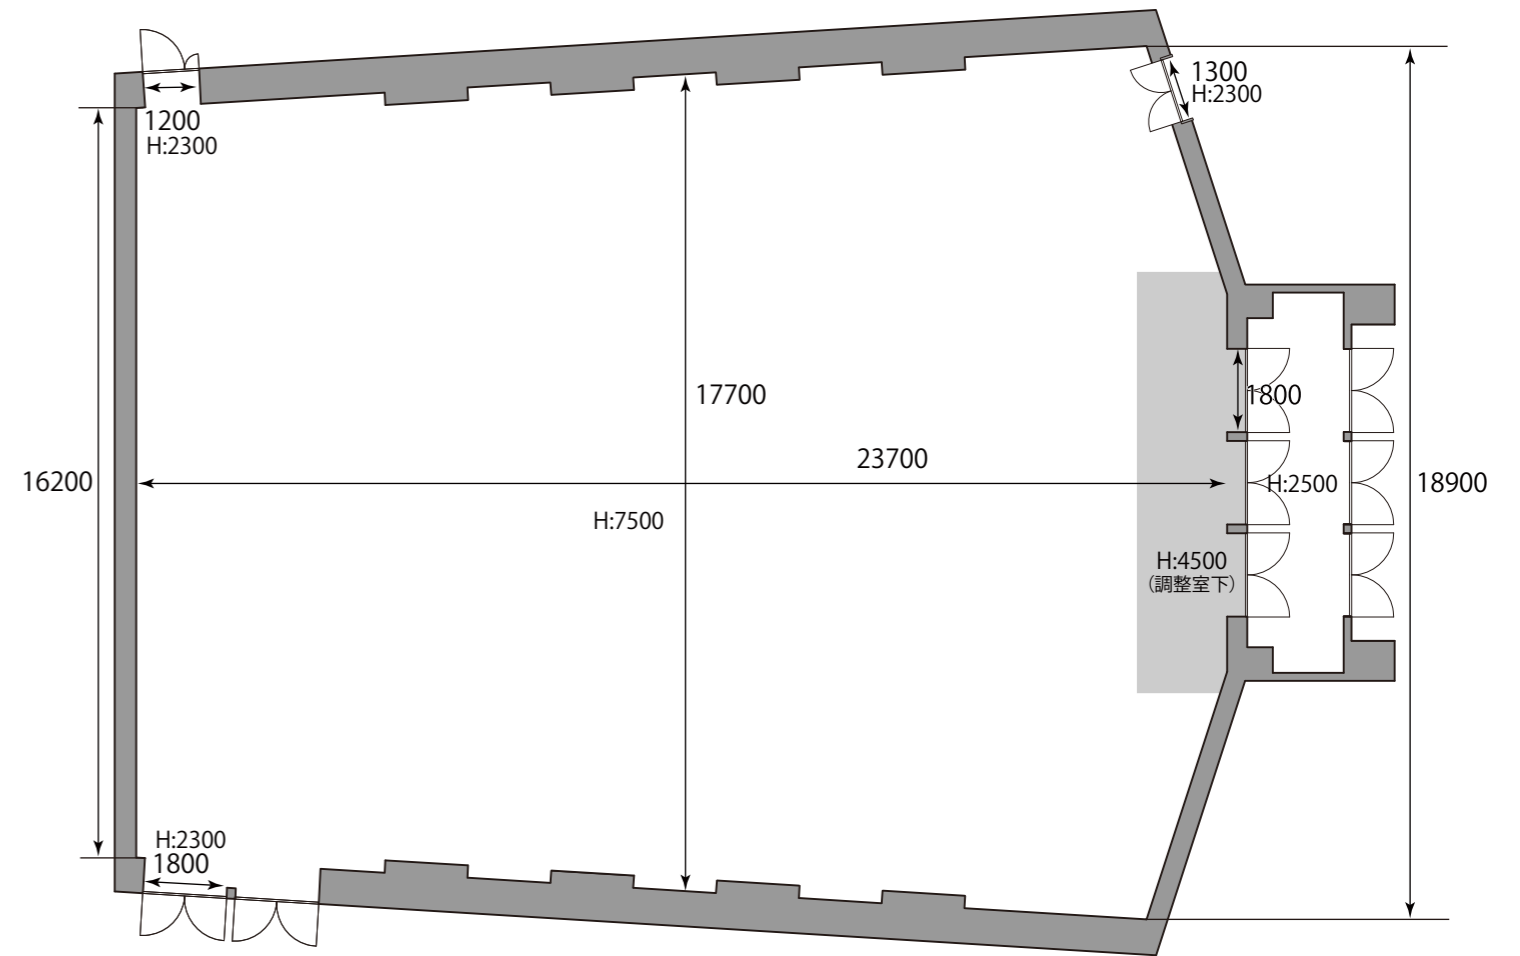


■ コンベンションぬまづ 4階平面図

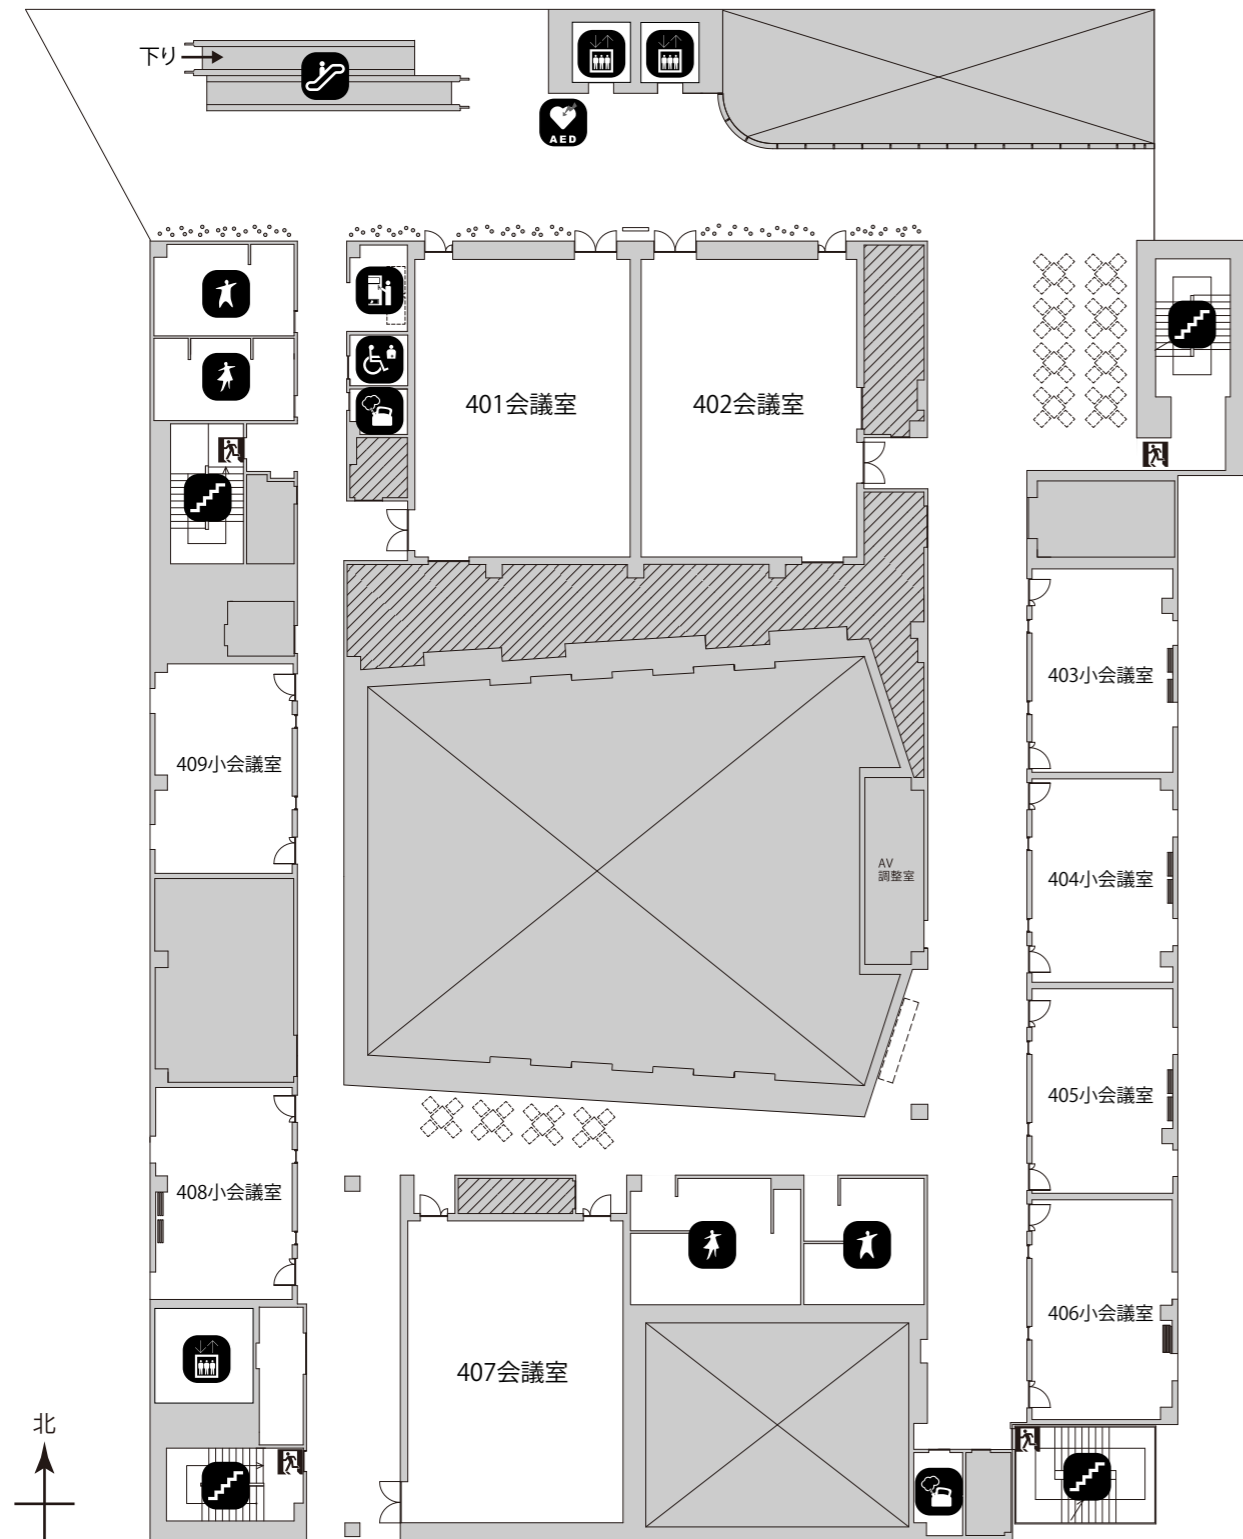


- | | | | | | |
|--|---------|--|--------|--|-------|
| | エスカレーター | | 多目的トイレ | | 自動販売機 |
| | エレベーター | | トイレ | | AED |
| | 階段 | | 給湯室 | | 非常口 |


■ 401・402会議室

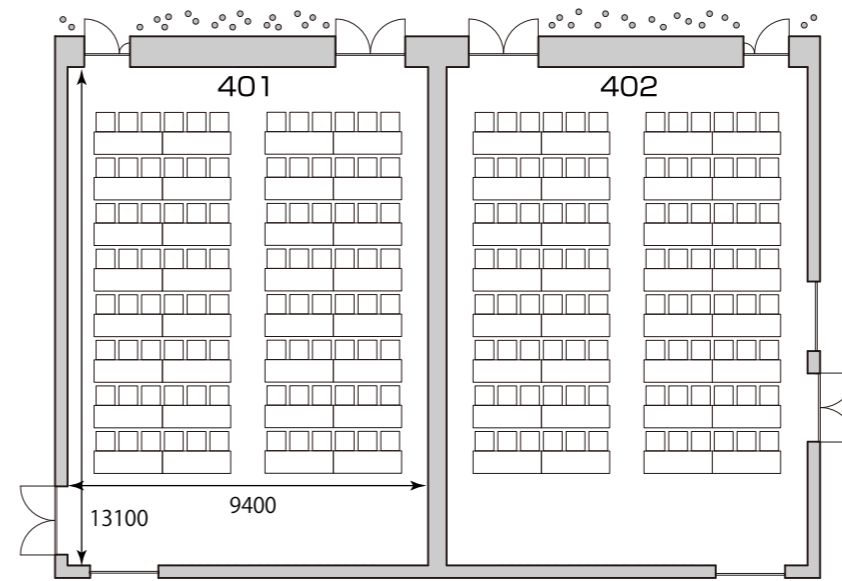


■ 407会議室

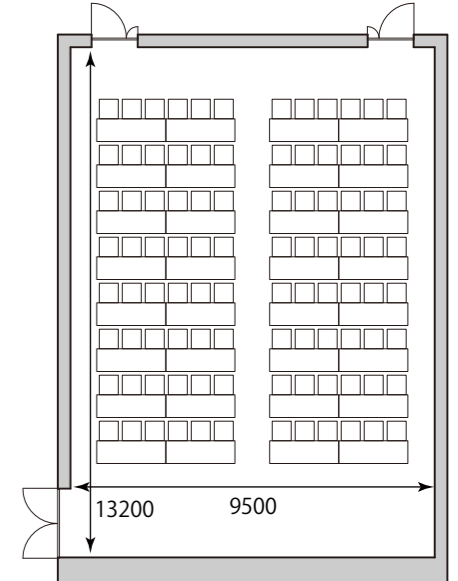


■ 403小会議室

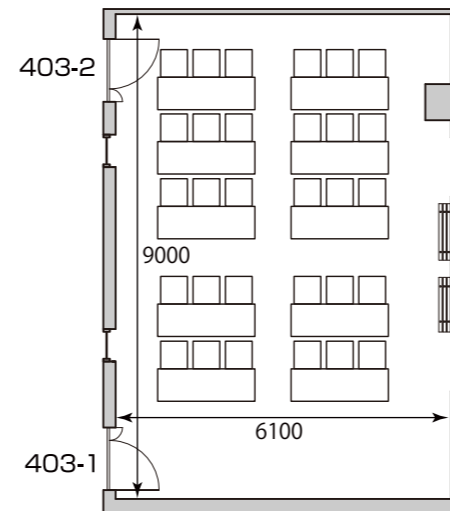


■ 404小会議室

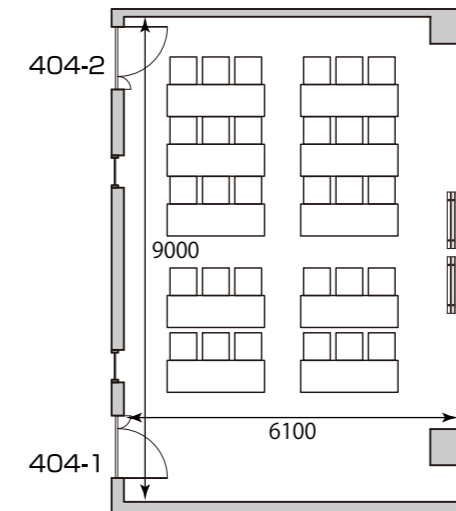


■ 405小会議室

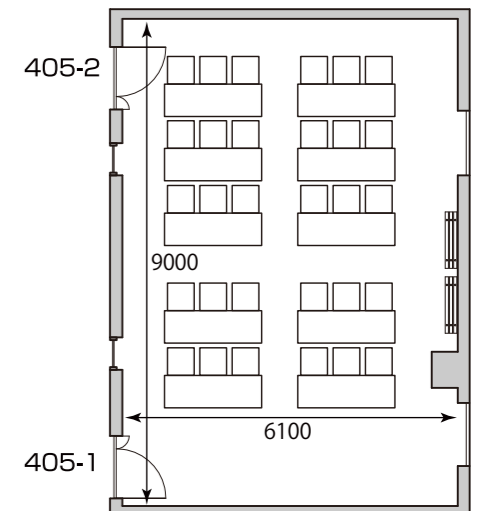

■ 406小会議室

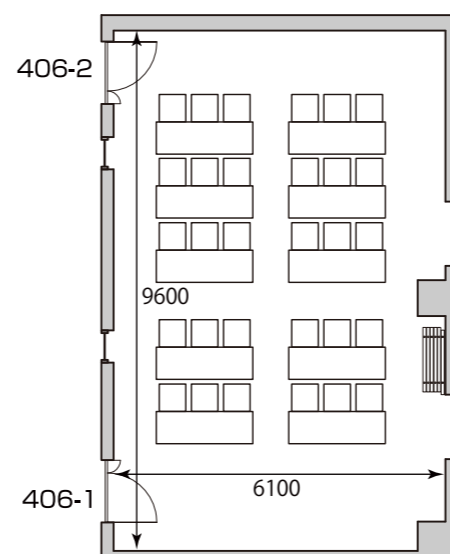

■ 408小会議室

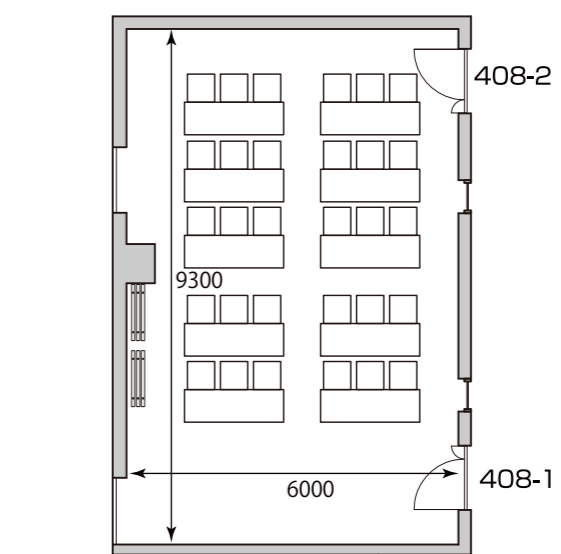

■ 409小会議室

