



■ コンベンションホール A

縦配置スクール形式 690名

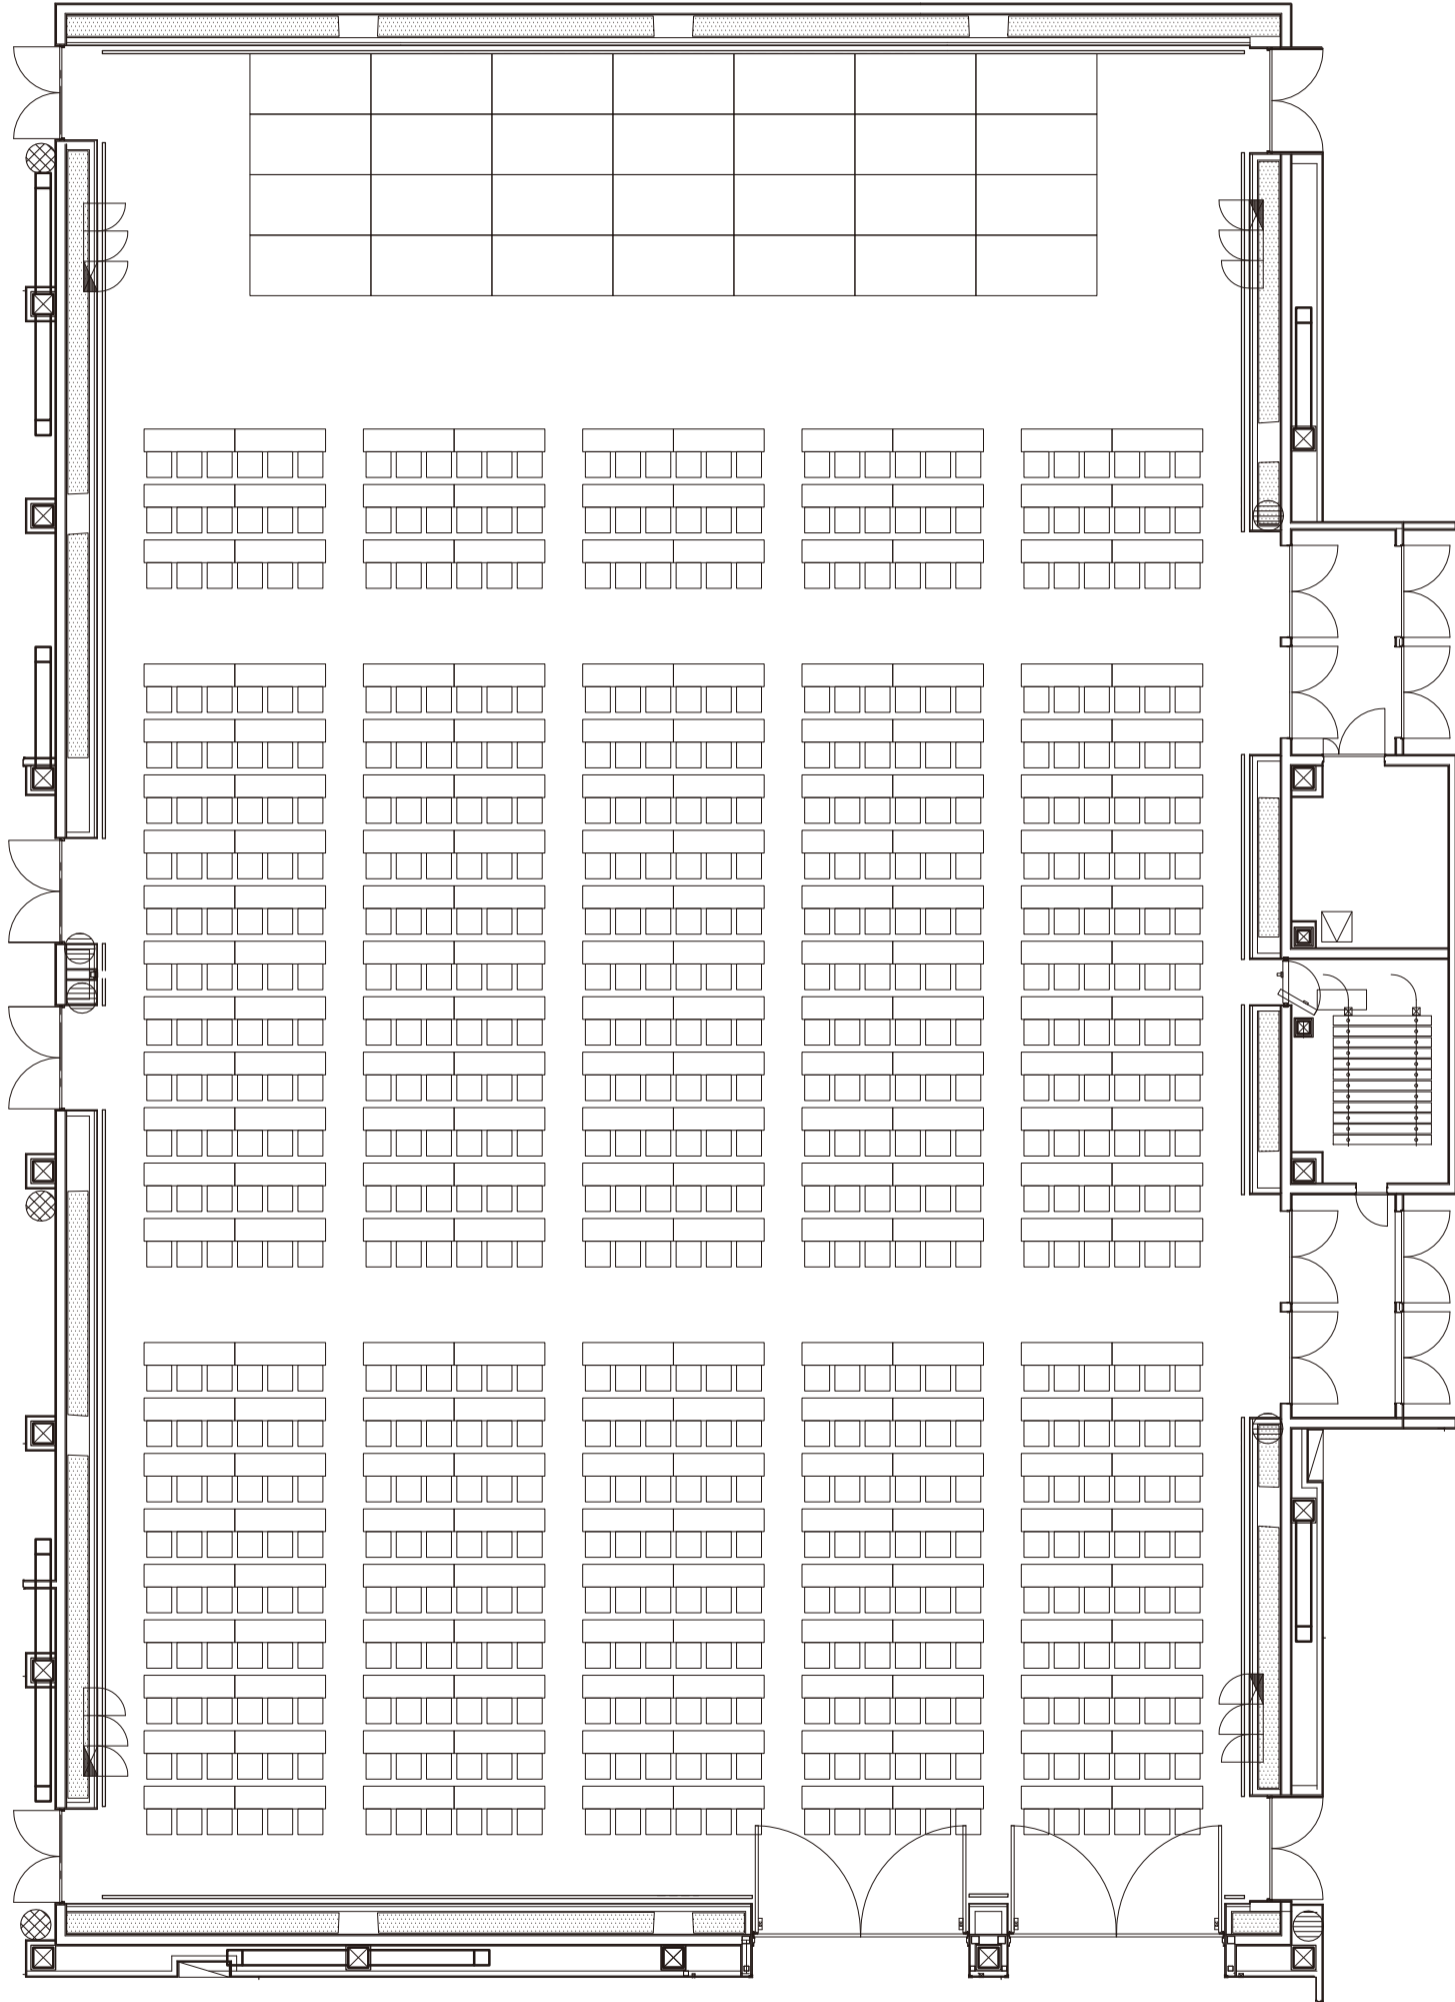


■ コンベンションホール A

横配置スクール形式 672名

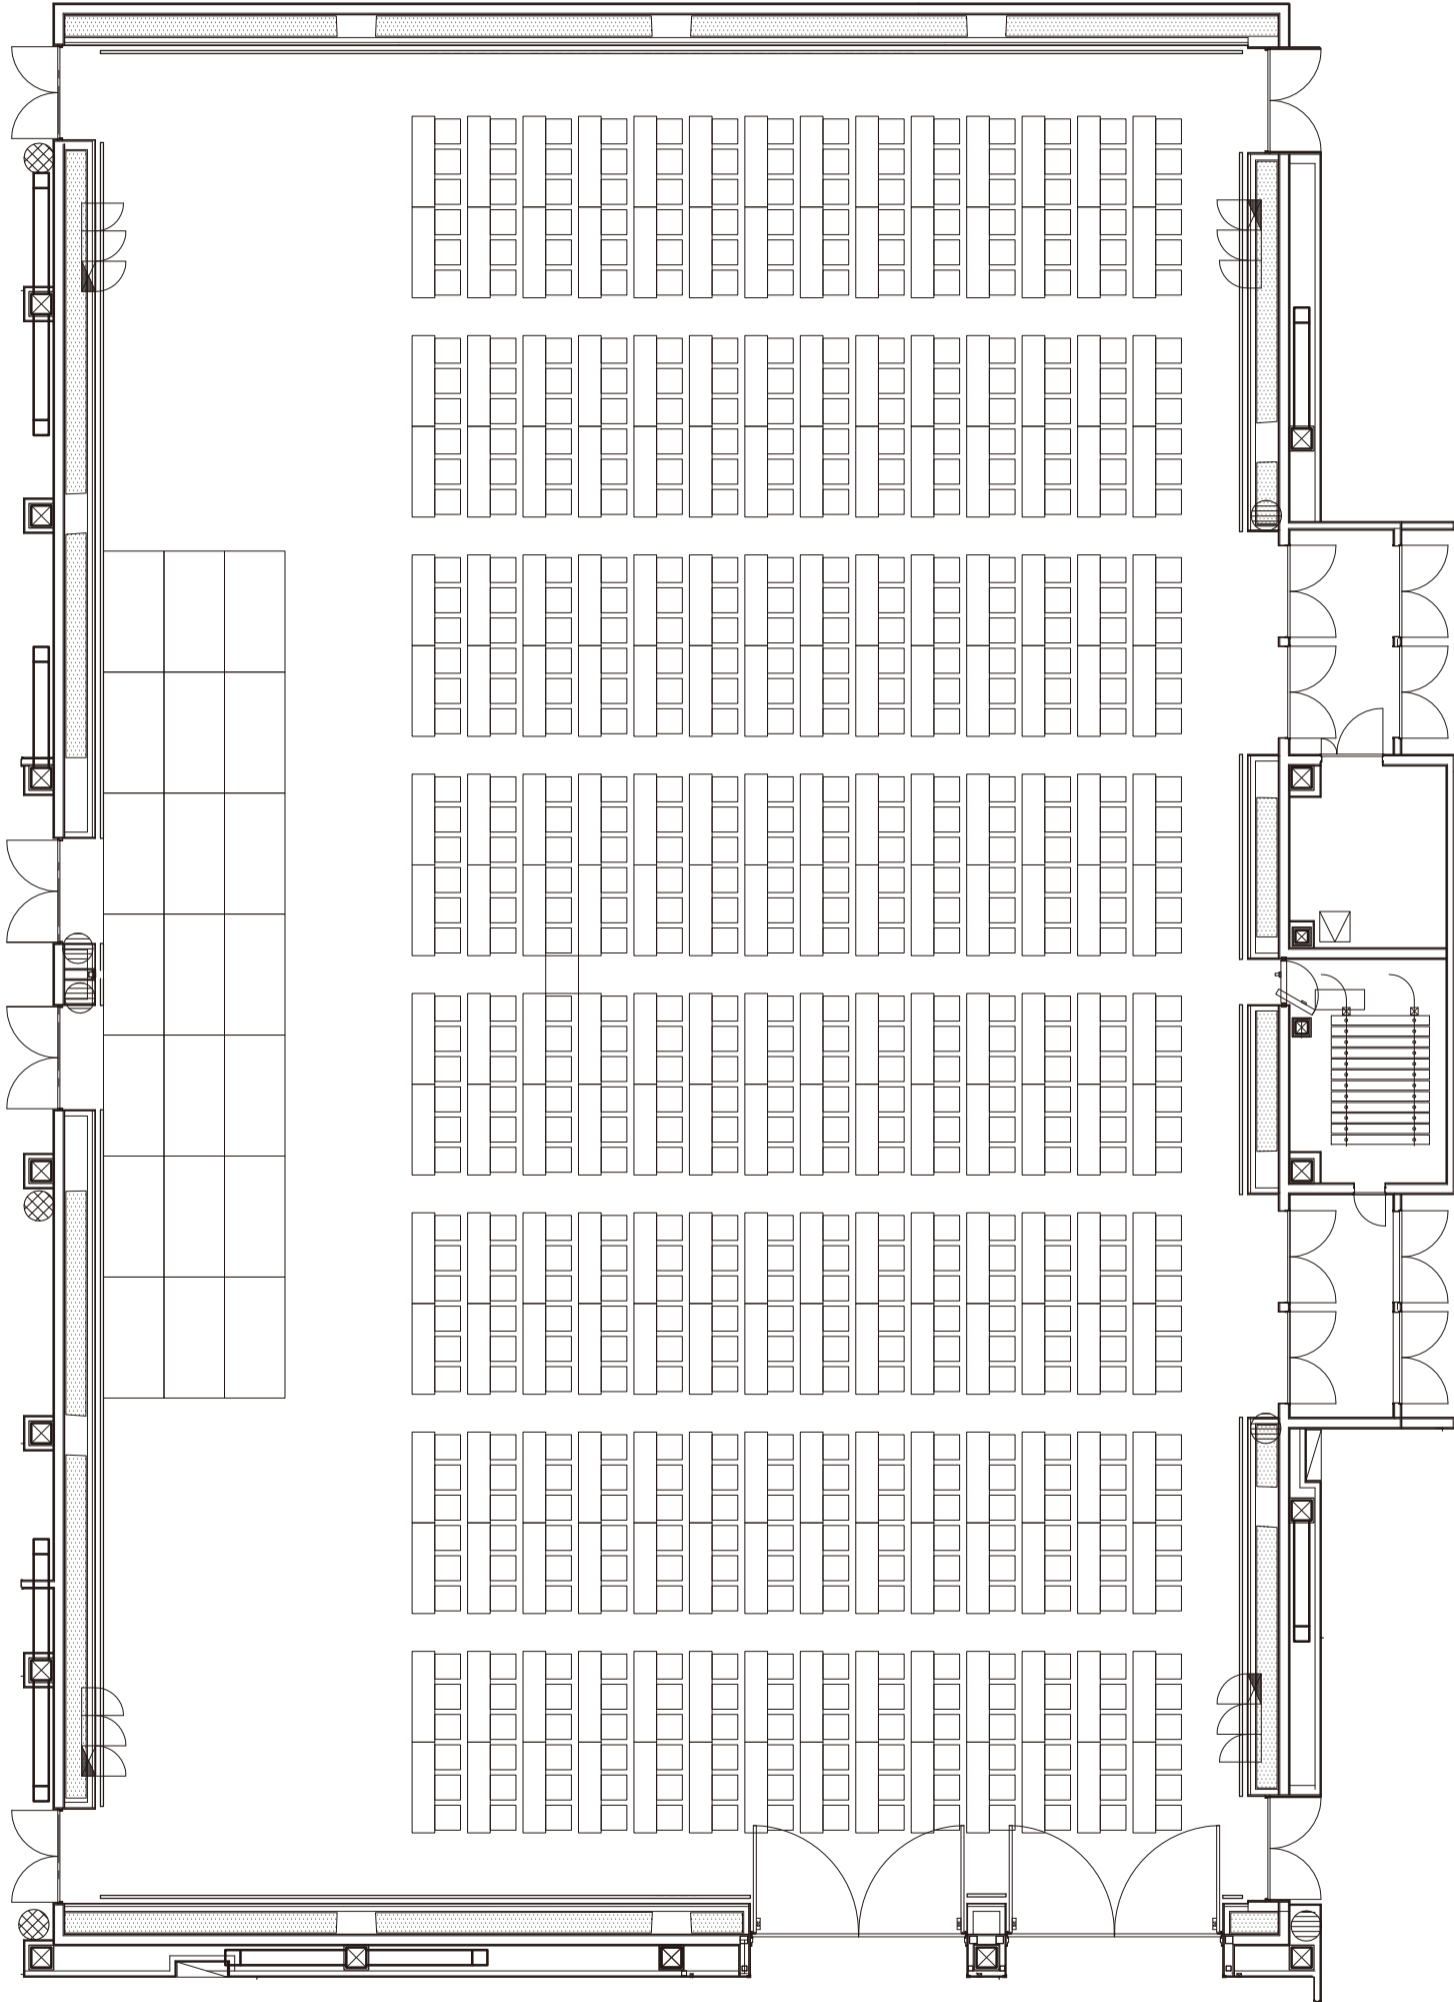


■ コンベンションホール A

ホールA-1 横配置分割スクール形式 240名

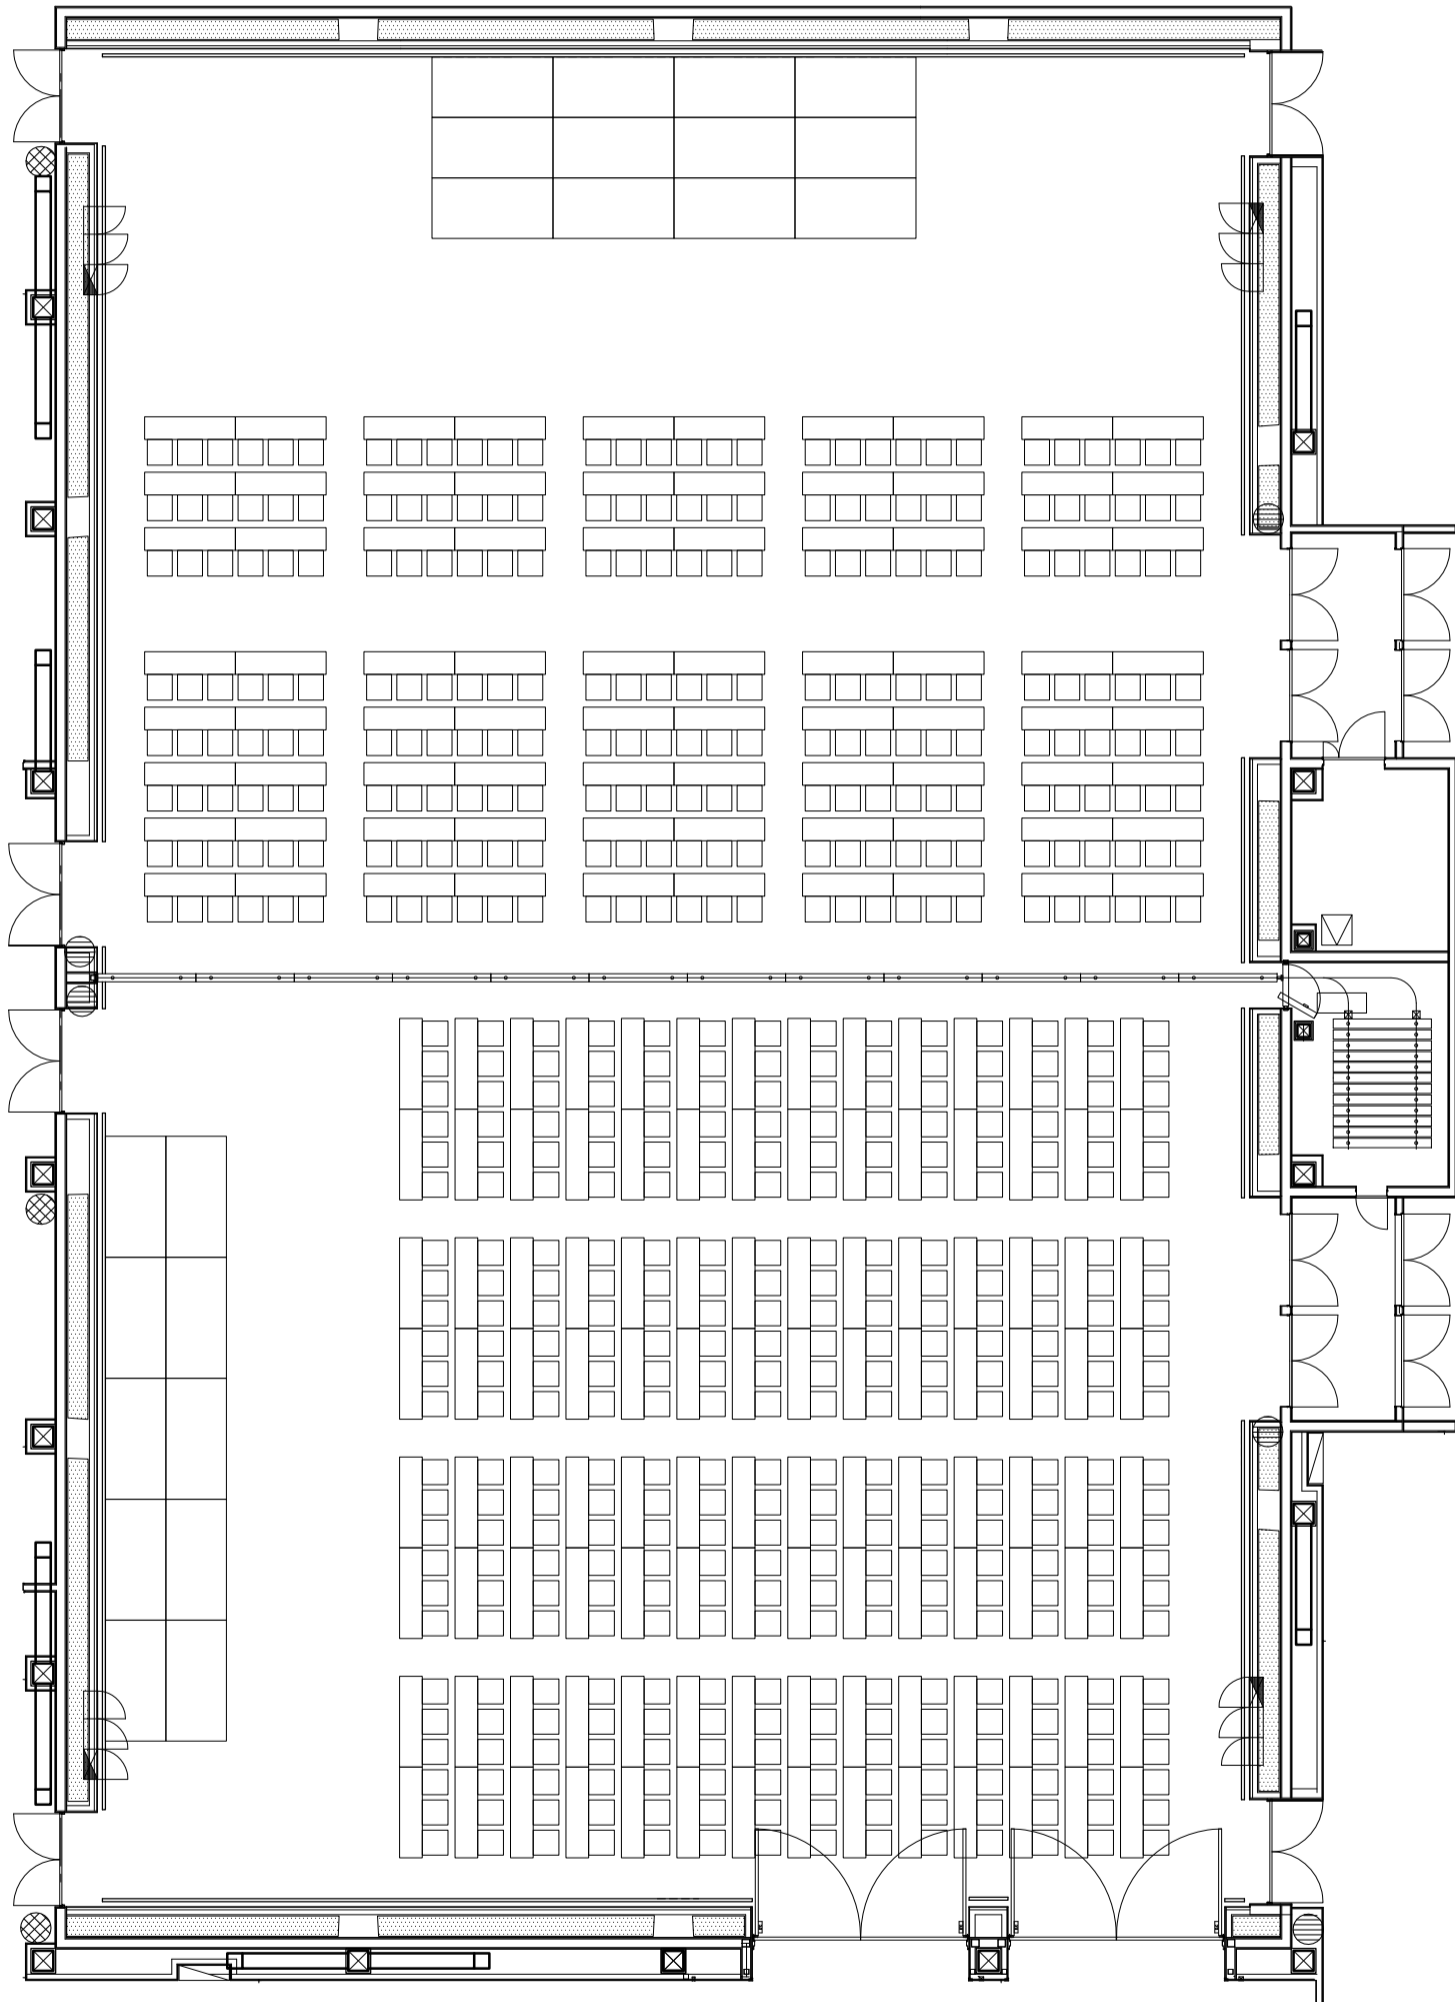

ホールA-2 縦配置分割スクール形式 336名

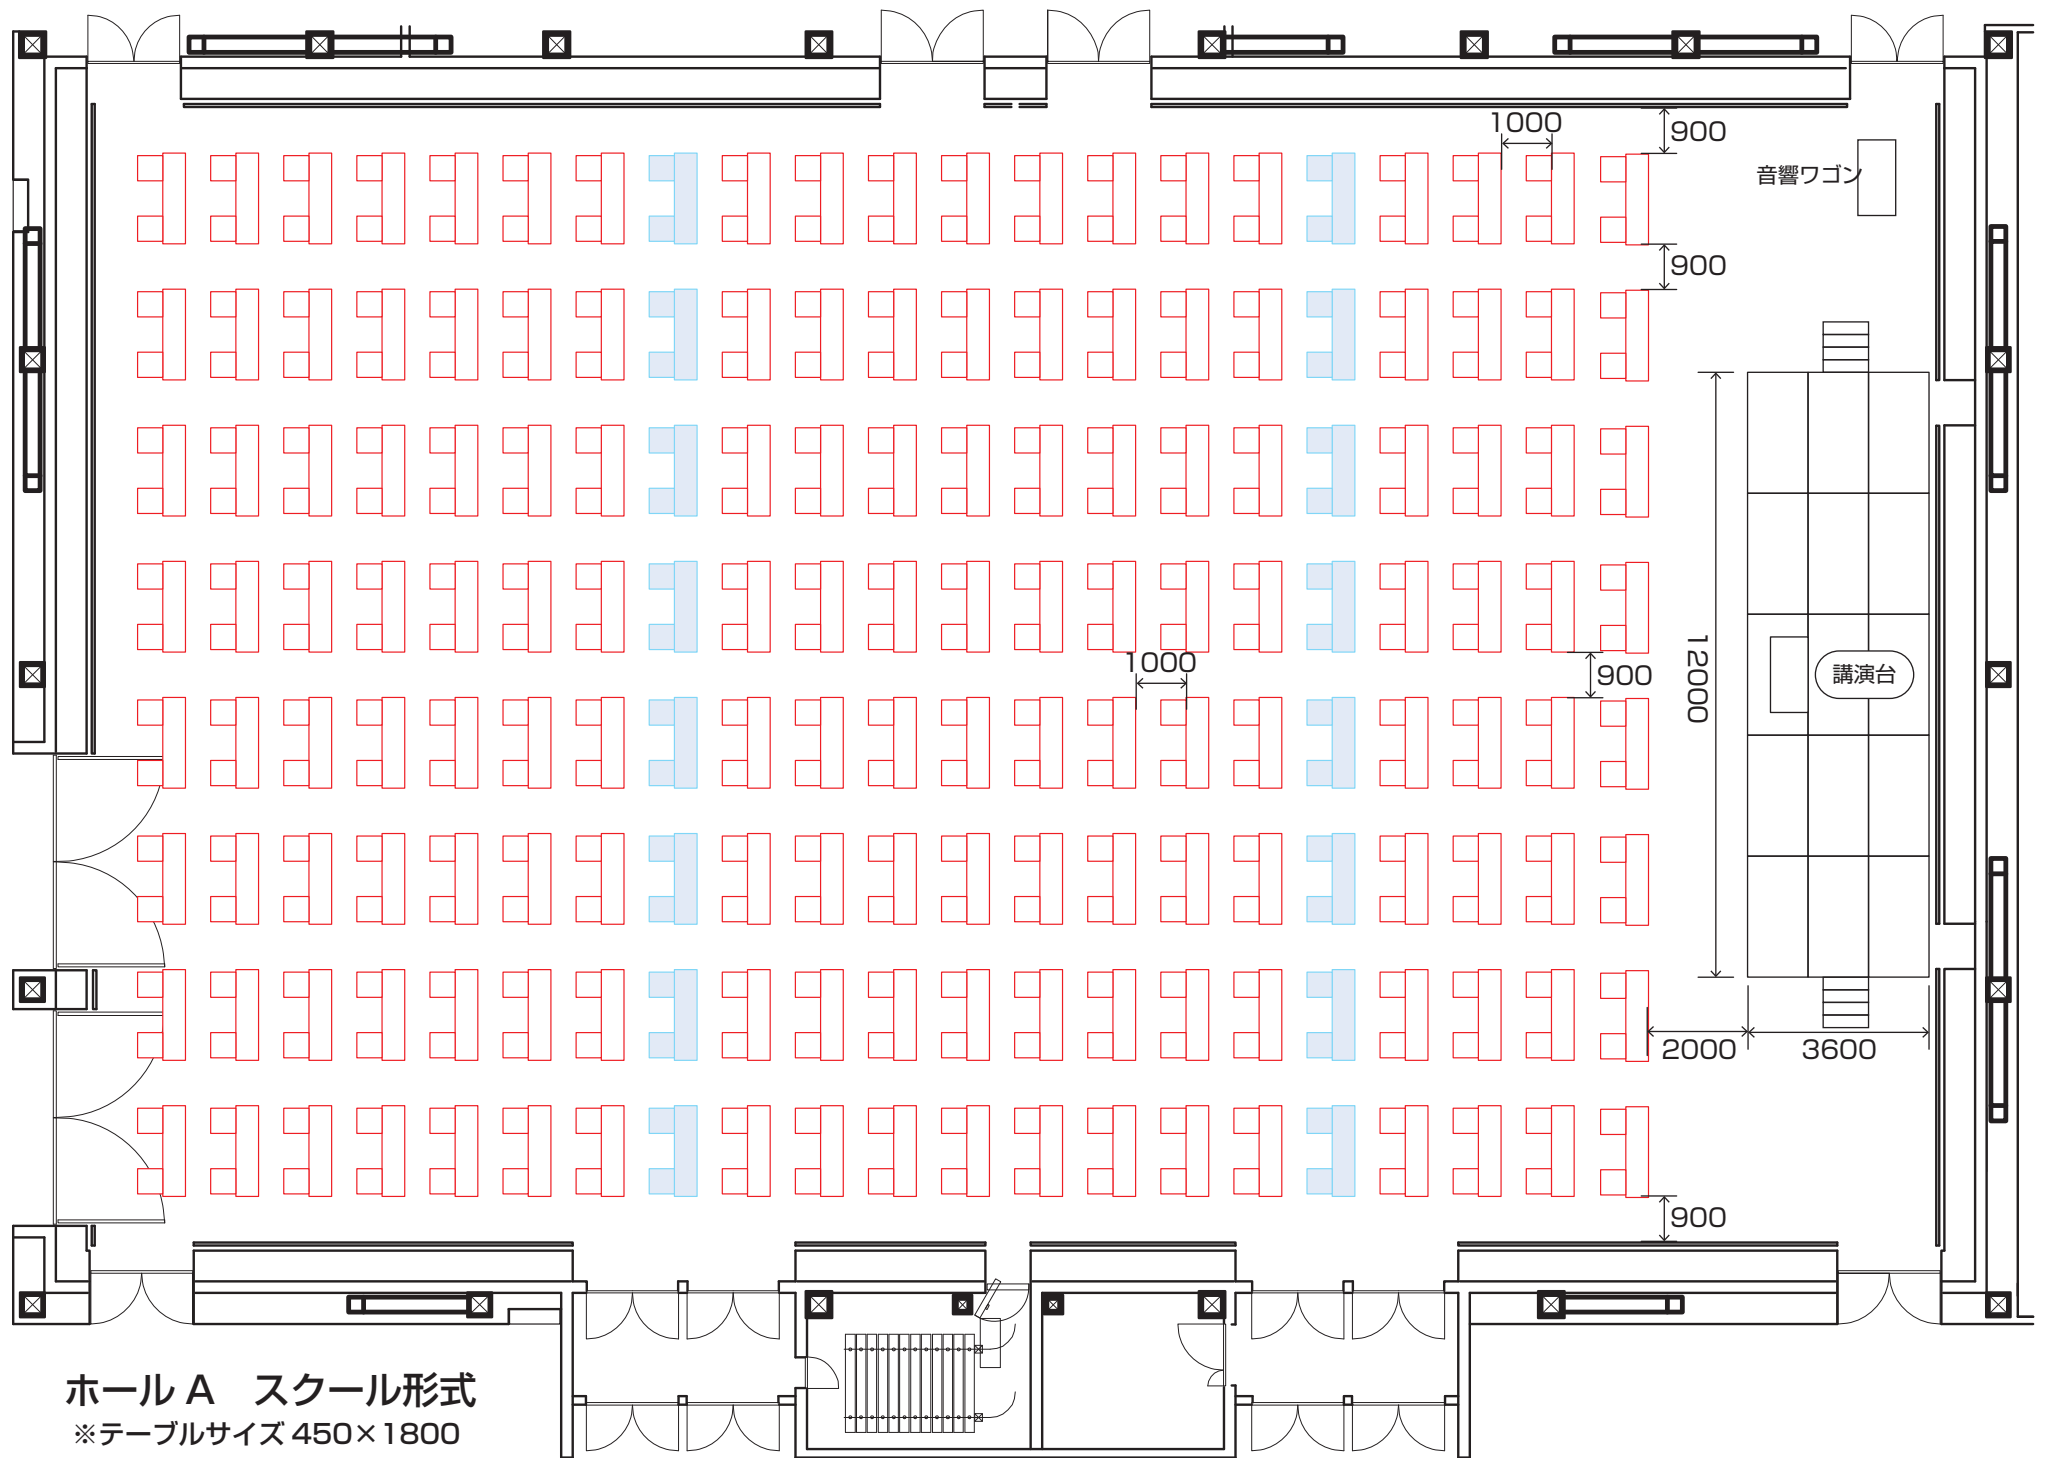

16 席 × 21 列 = 336 席

ホール A-2 シアター形式 12 席 × 11 列 = 132 席

ホール A-1 スクール形式 12 席 × 11 列 = 132 席

